


CHAUFFAGE A DISTANCE Fribourg - Route du Centre 33, Marly

Installation d'une chaufferie mobile provisoire - Plan de situation

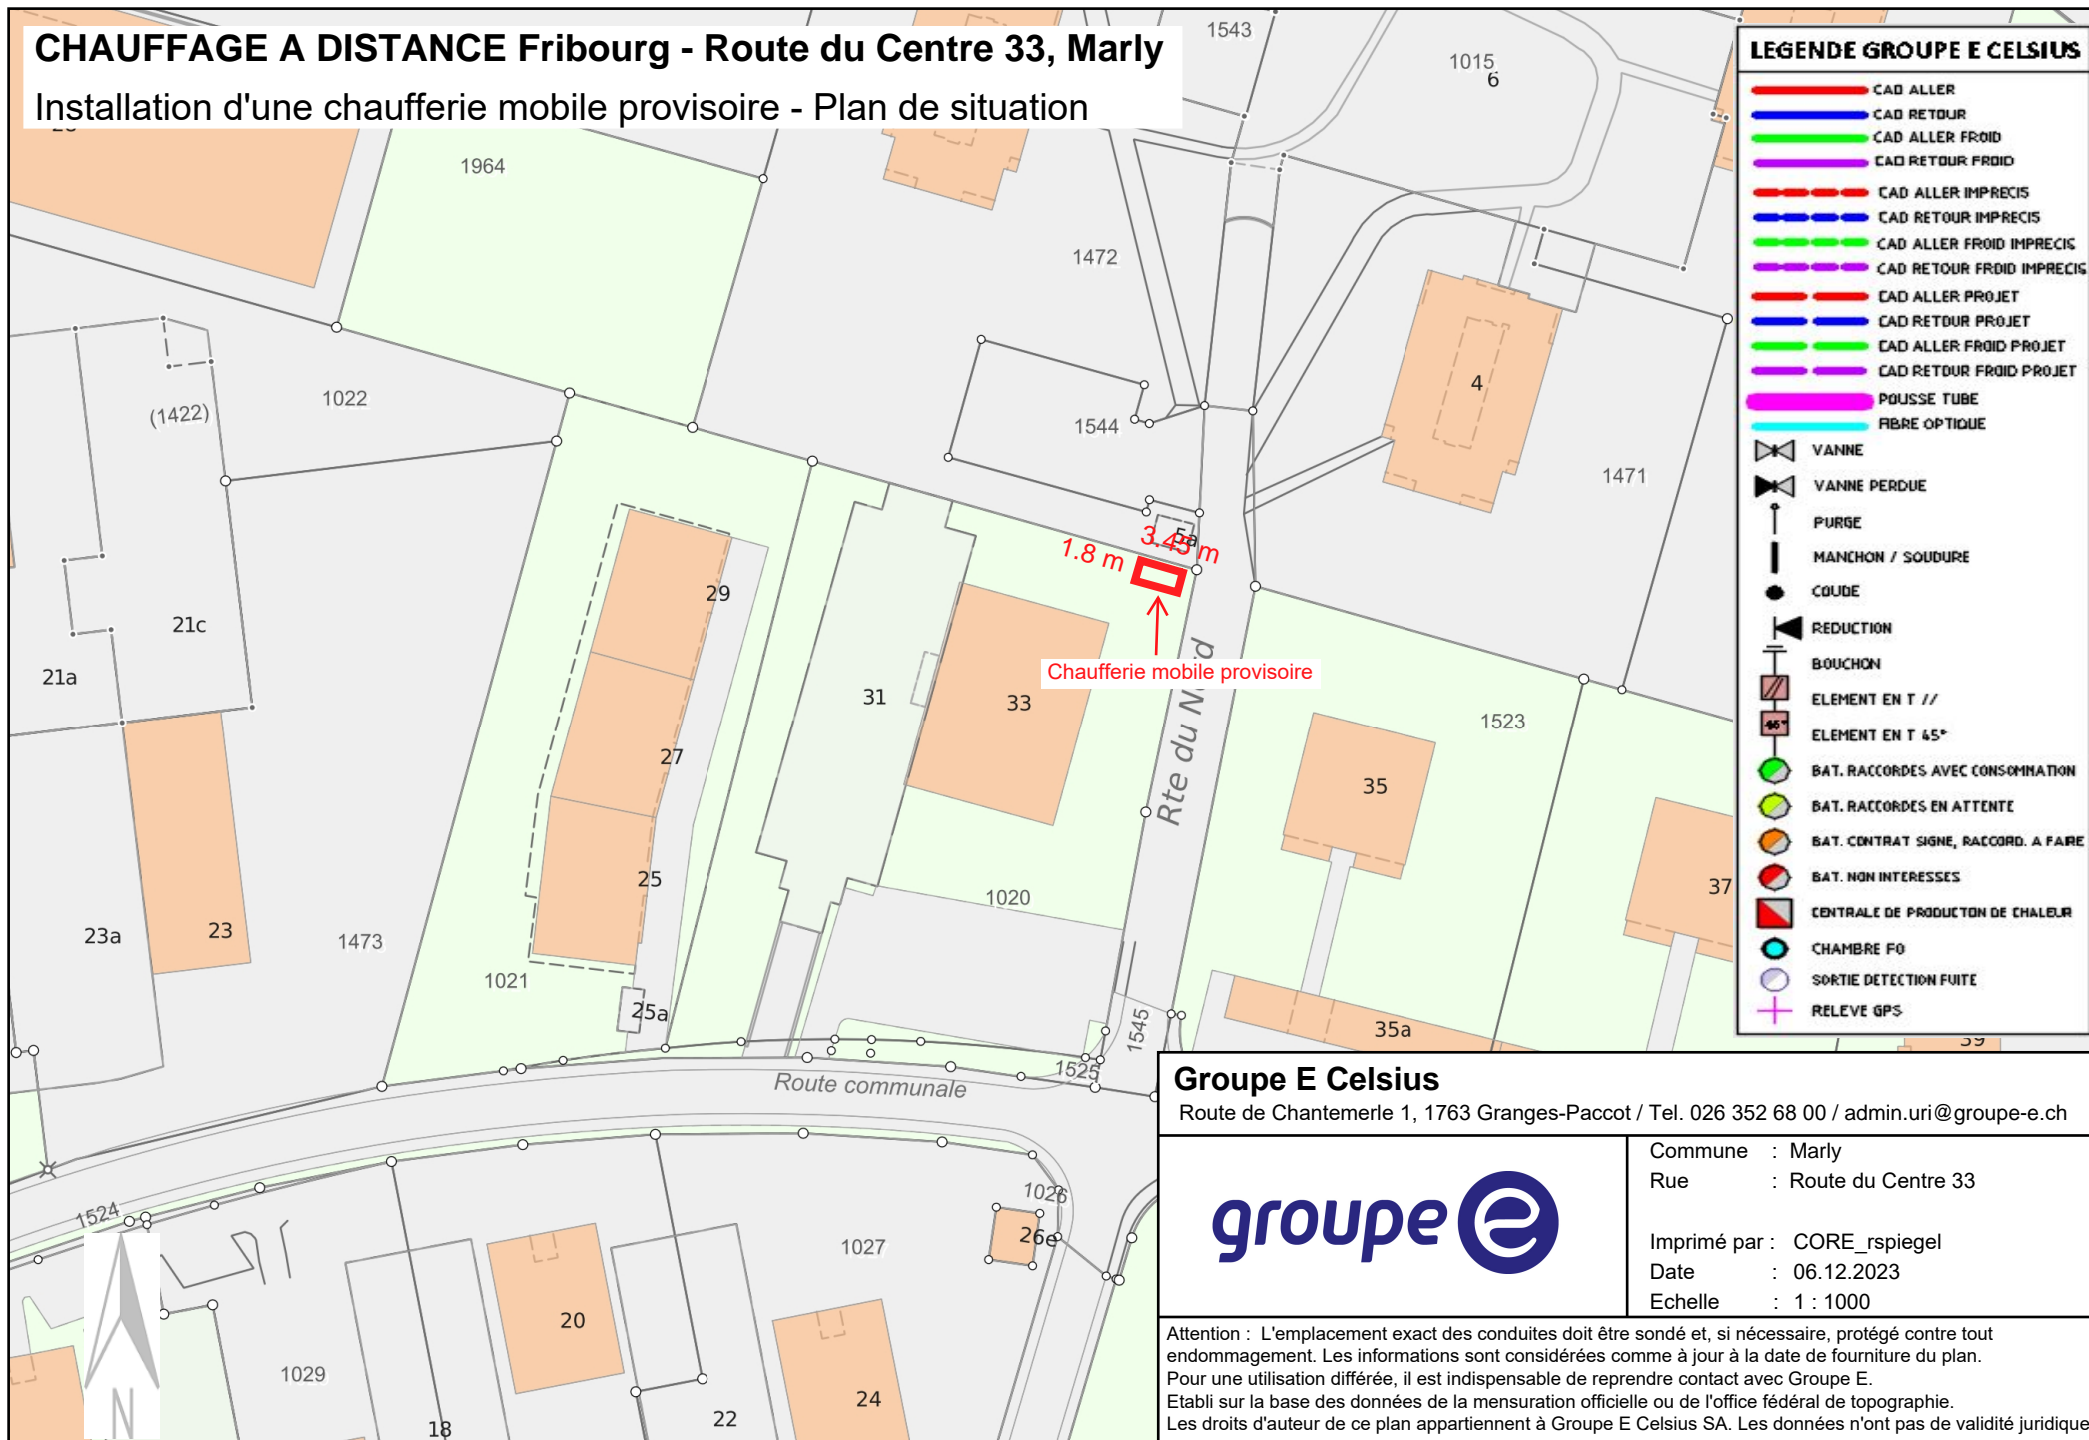

Groupe E Celsius

Route de Chantemerle 1, 1763 Granges-Paccot / Tel. 026 352 68 00 / admin.uri@groupe-e.ch



Commune : Marly
Rue : Route du Centre 33

Imprimé par : CORE_rspiegel
Date : 06.12.2023
Echelle : 1 : 1000

Attention : L'emplacement exact des conduites doit être sondé et, si nécessaire, protégé contre tout endommagement. Les informations sont considérées comme à jour à la date de fourniture du plan. Pour une utilisation différée, il est indispensable de reprendre contact avec Groupe E. Etabli sur la base des données de la mensuration officielle ou de l'office fédéral de topographie. Les droits d'auteur de ce plan appartiennent à Groupe E Celsius SA. Les données n'ont pas de validité juridique.