



Sous-sol Canalisations	ARCHITECTE RA2H SA Route de la Broye 79 Semsales 1623	PROPRIETAIRES Shemsedin GURI Route de l'Union 3 Marly 1723	DATE 26.09.2024	
	078064171	0795221010	DESSIN HE ECHELLE 1:100	

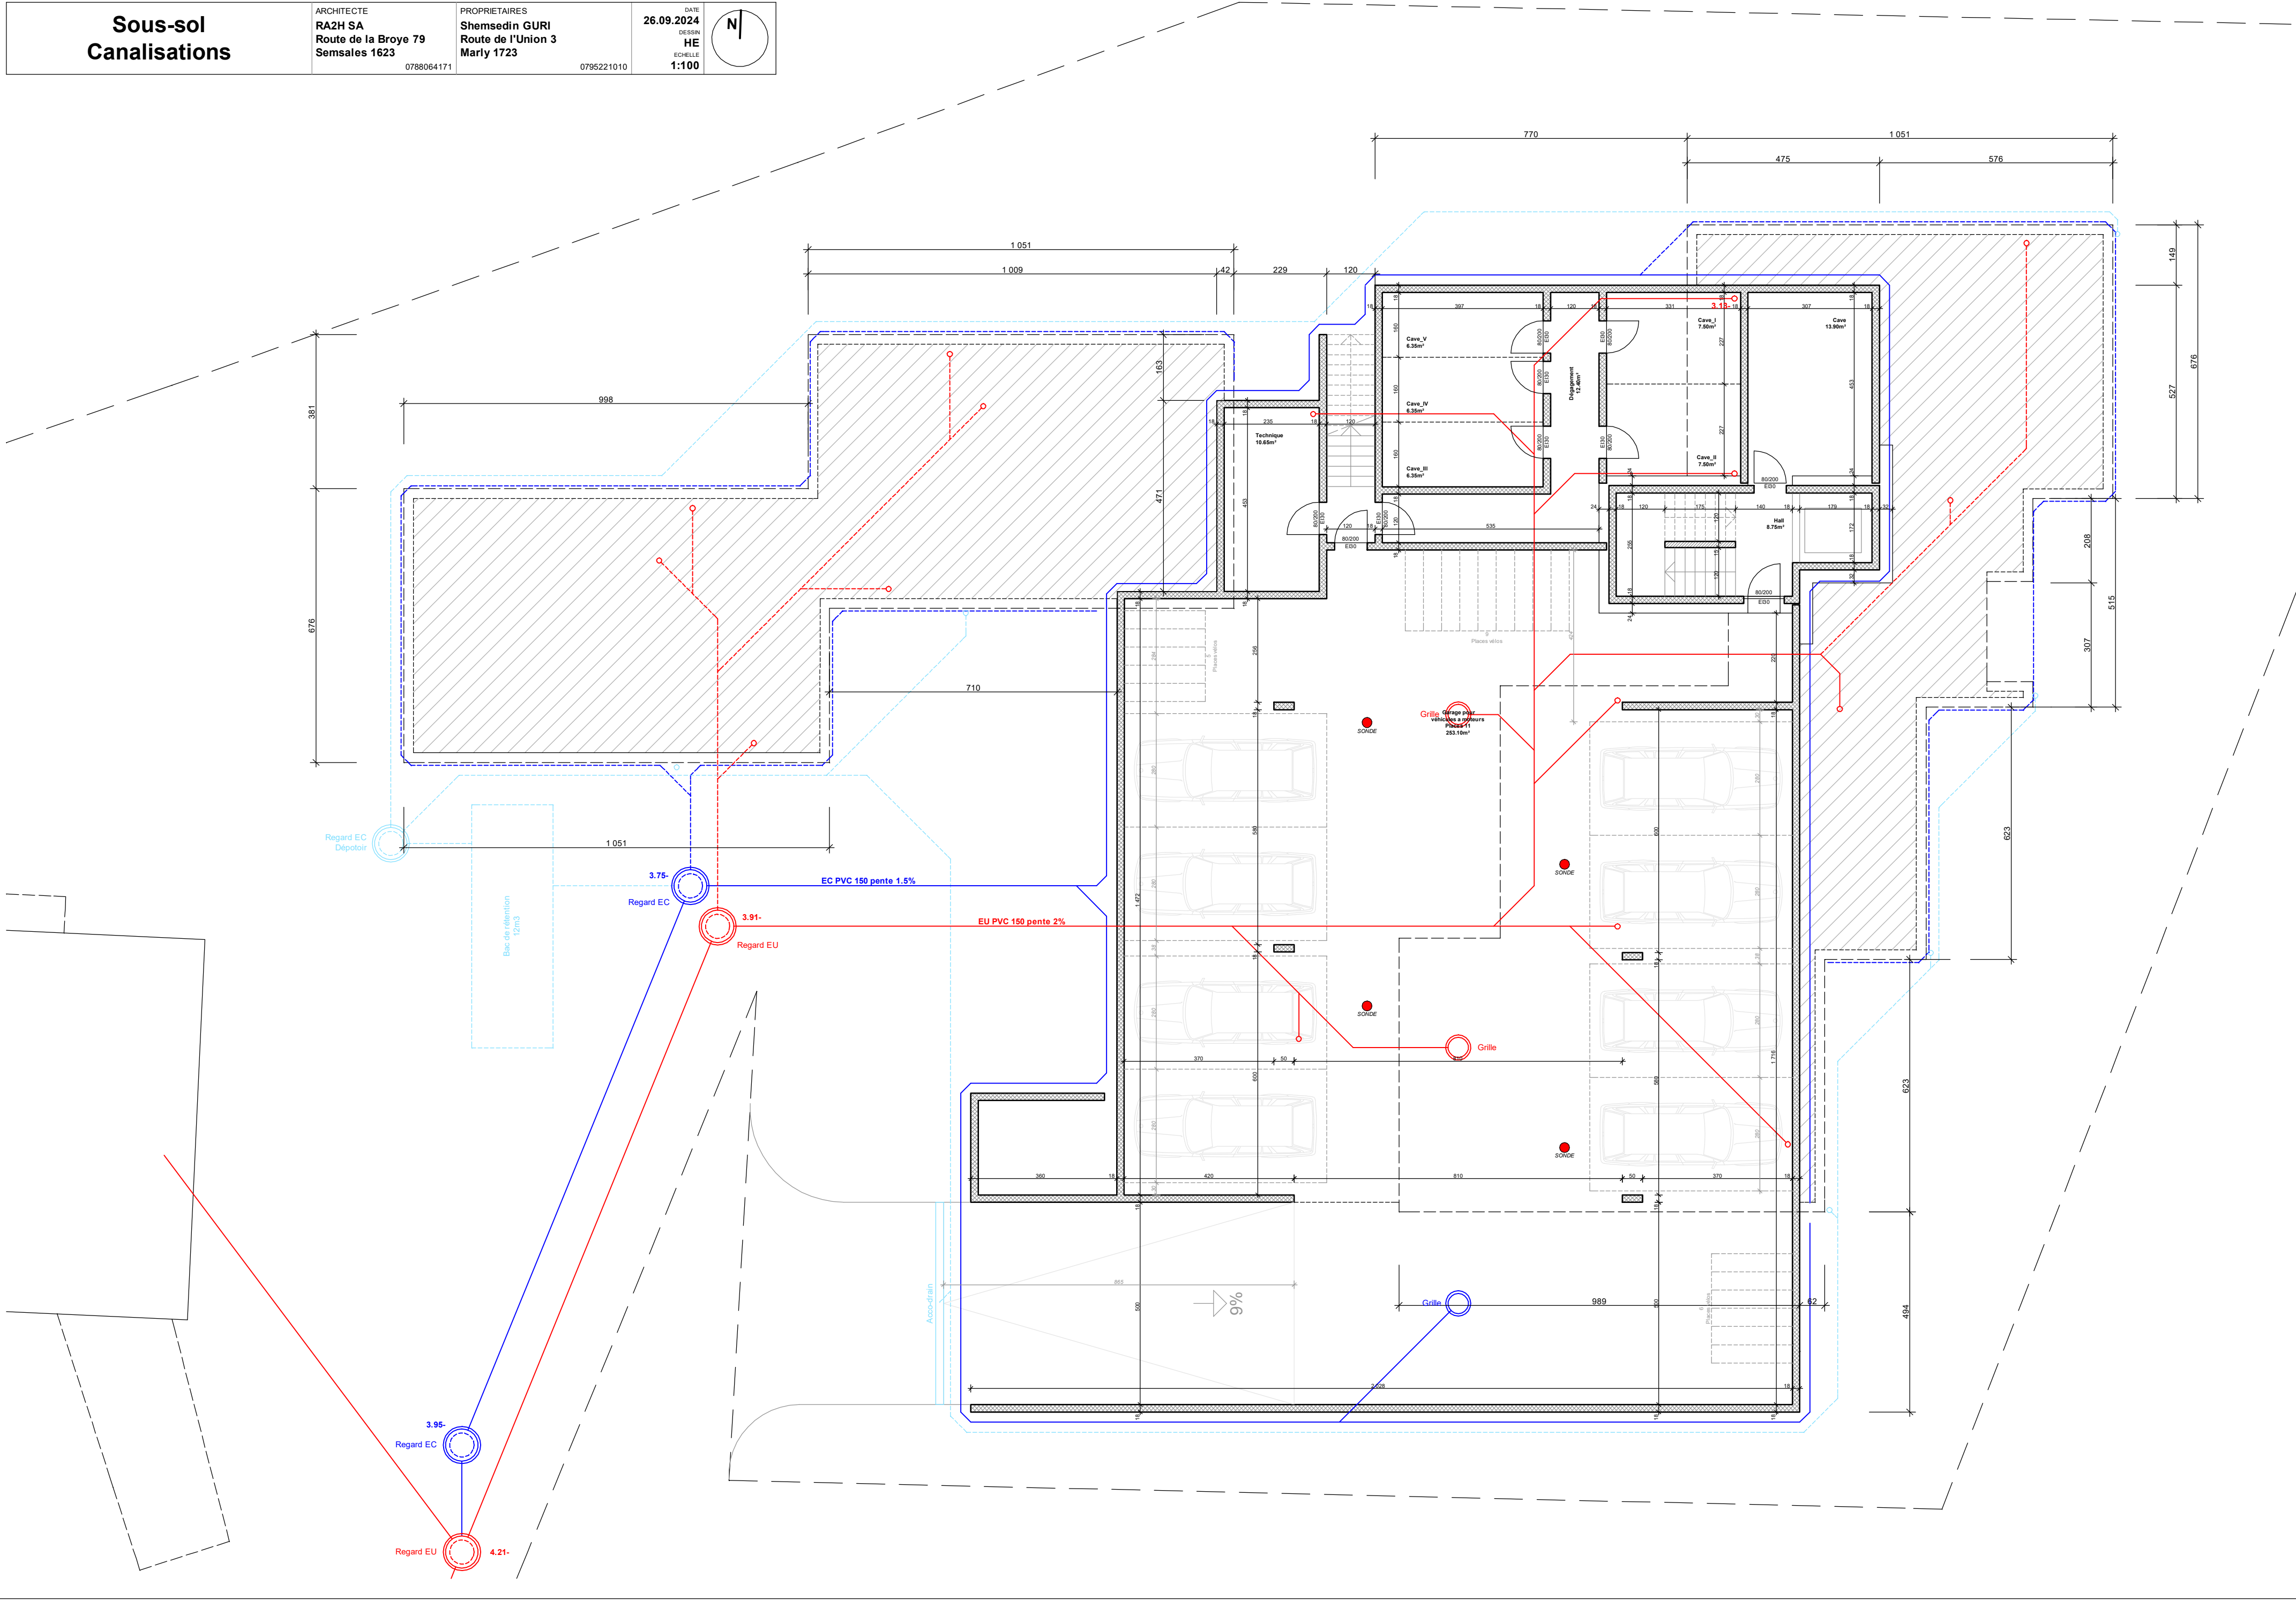

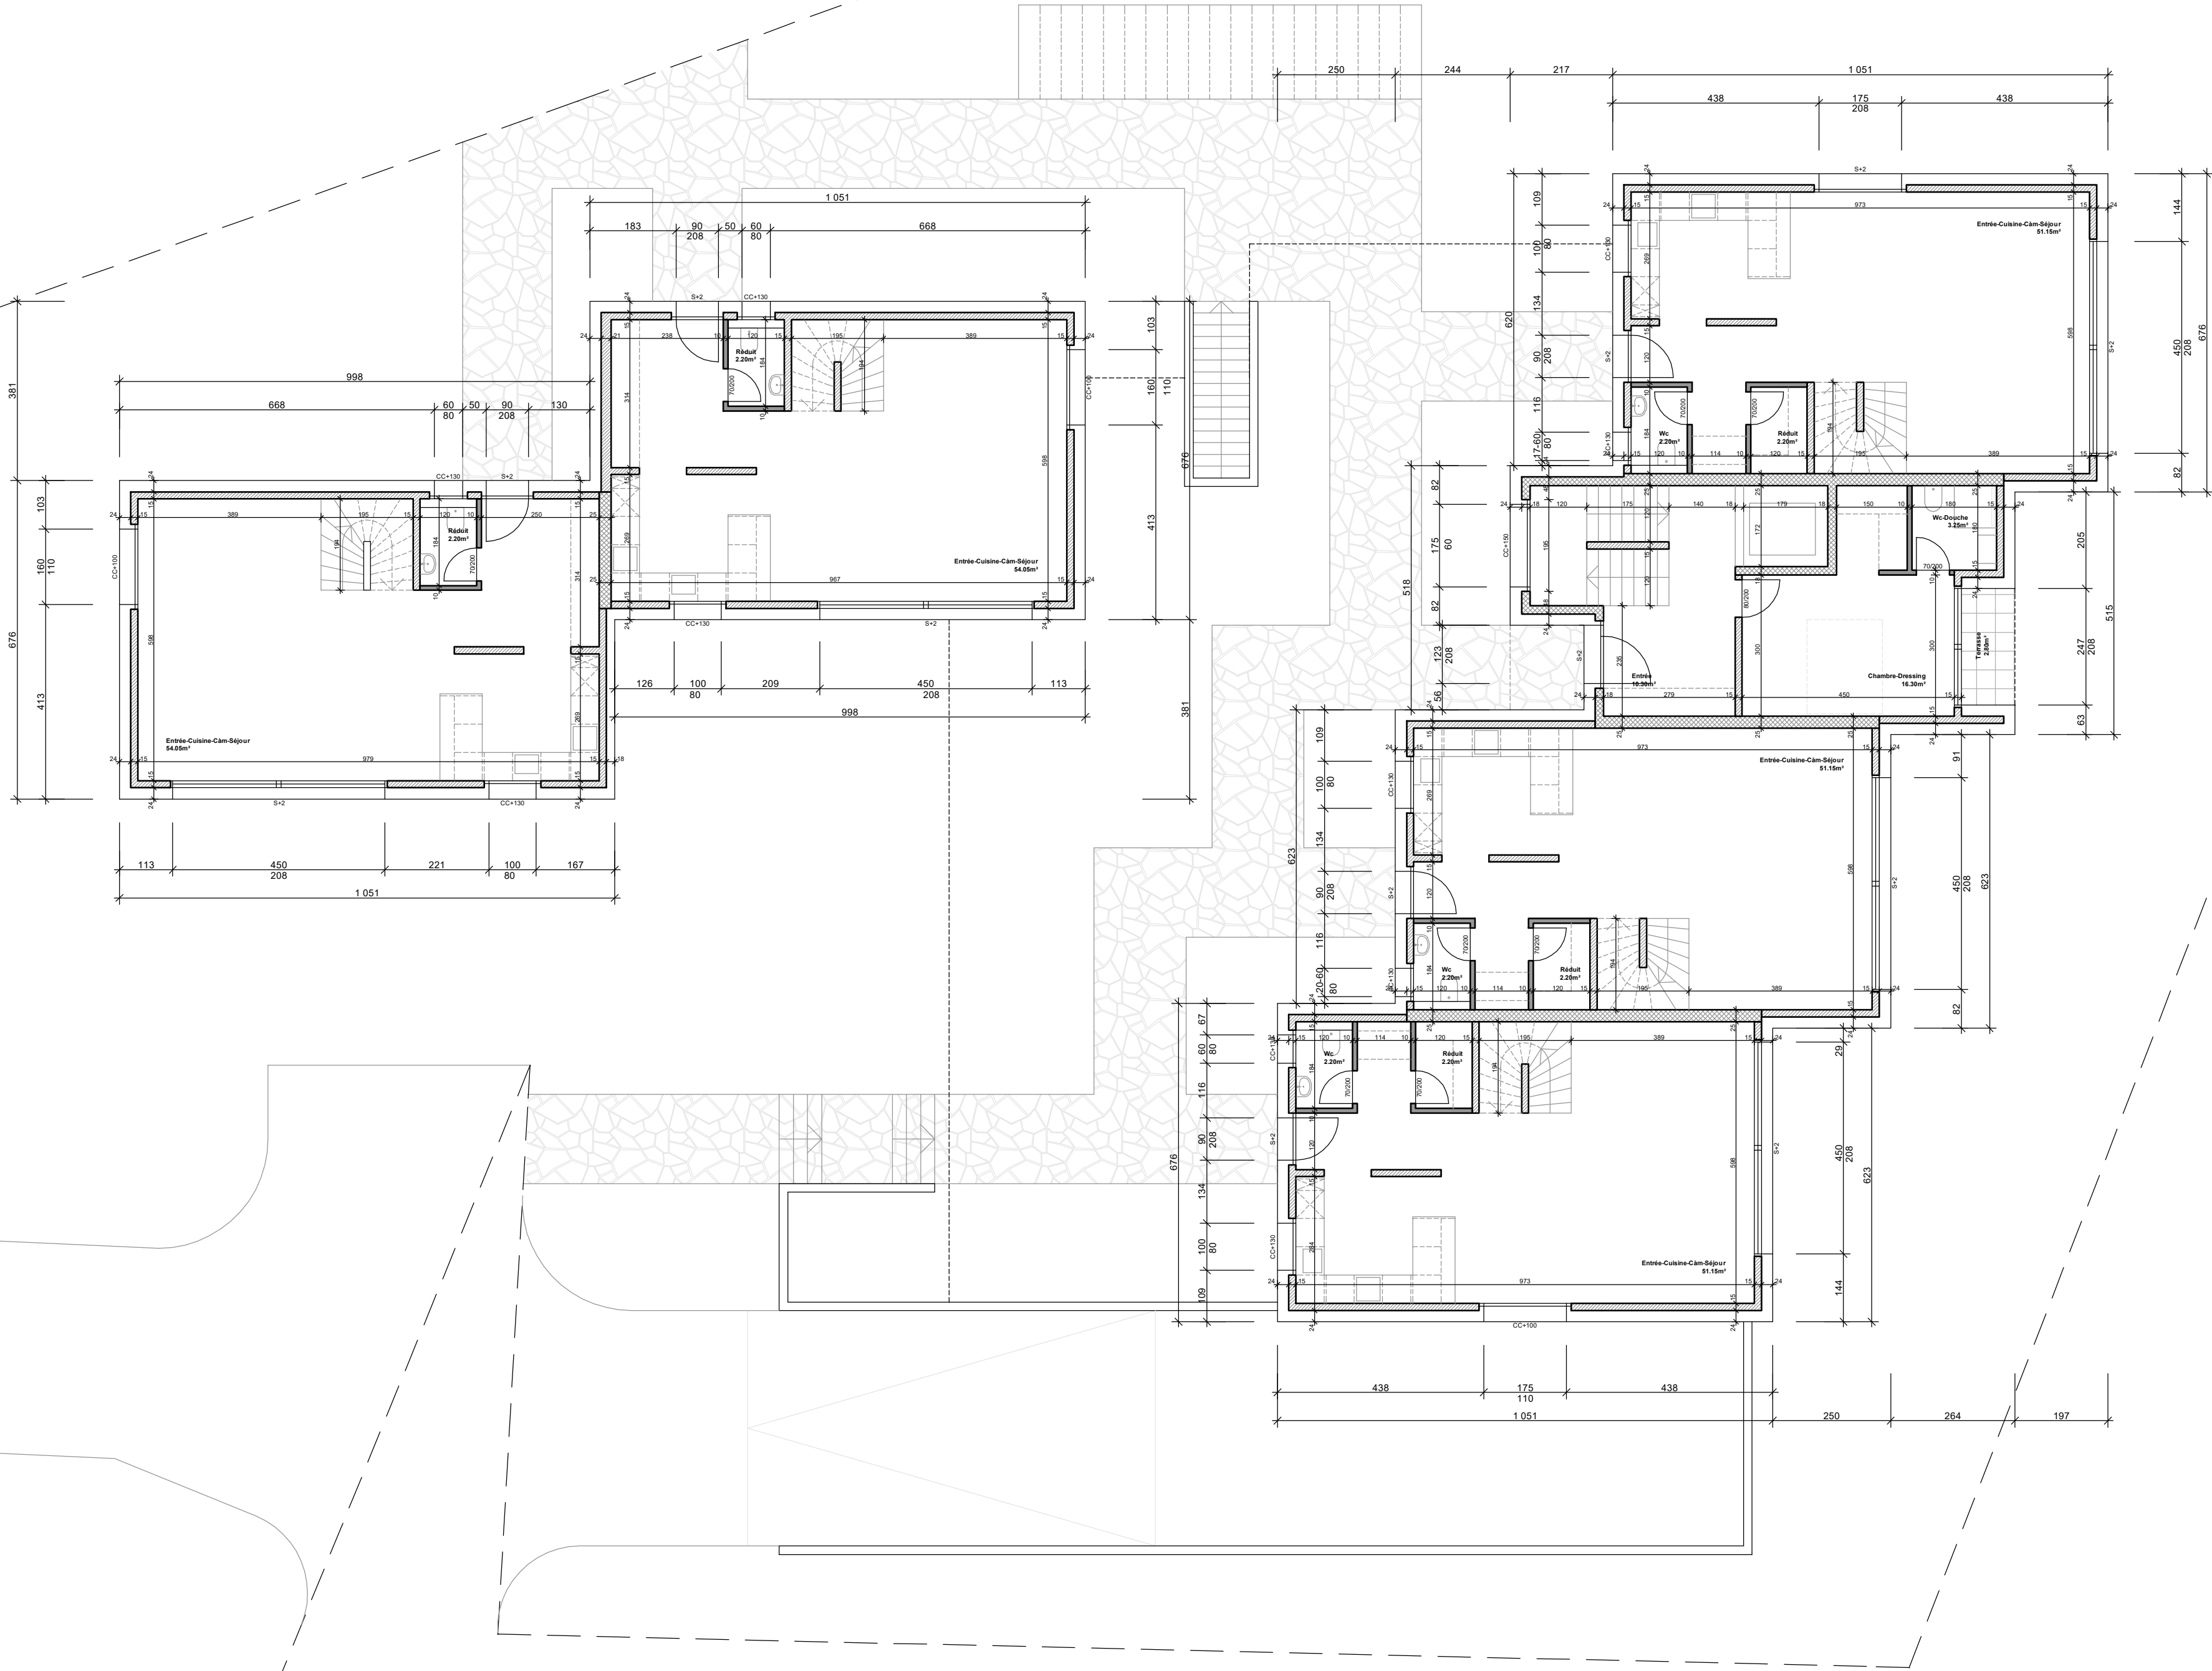

Etage




ARCHITECTE
RA2H SA
Route de la Broye 79
Semsales 1623

0788064171

PROPRIETAIRES
Shemsedin GURI
Route de l'Union 3
Marly 1723



0795221010



DATE
26.09.2024
DESSIN
HE
Echelle
1:100

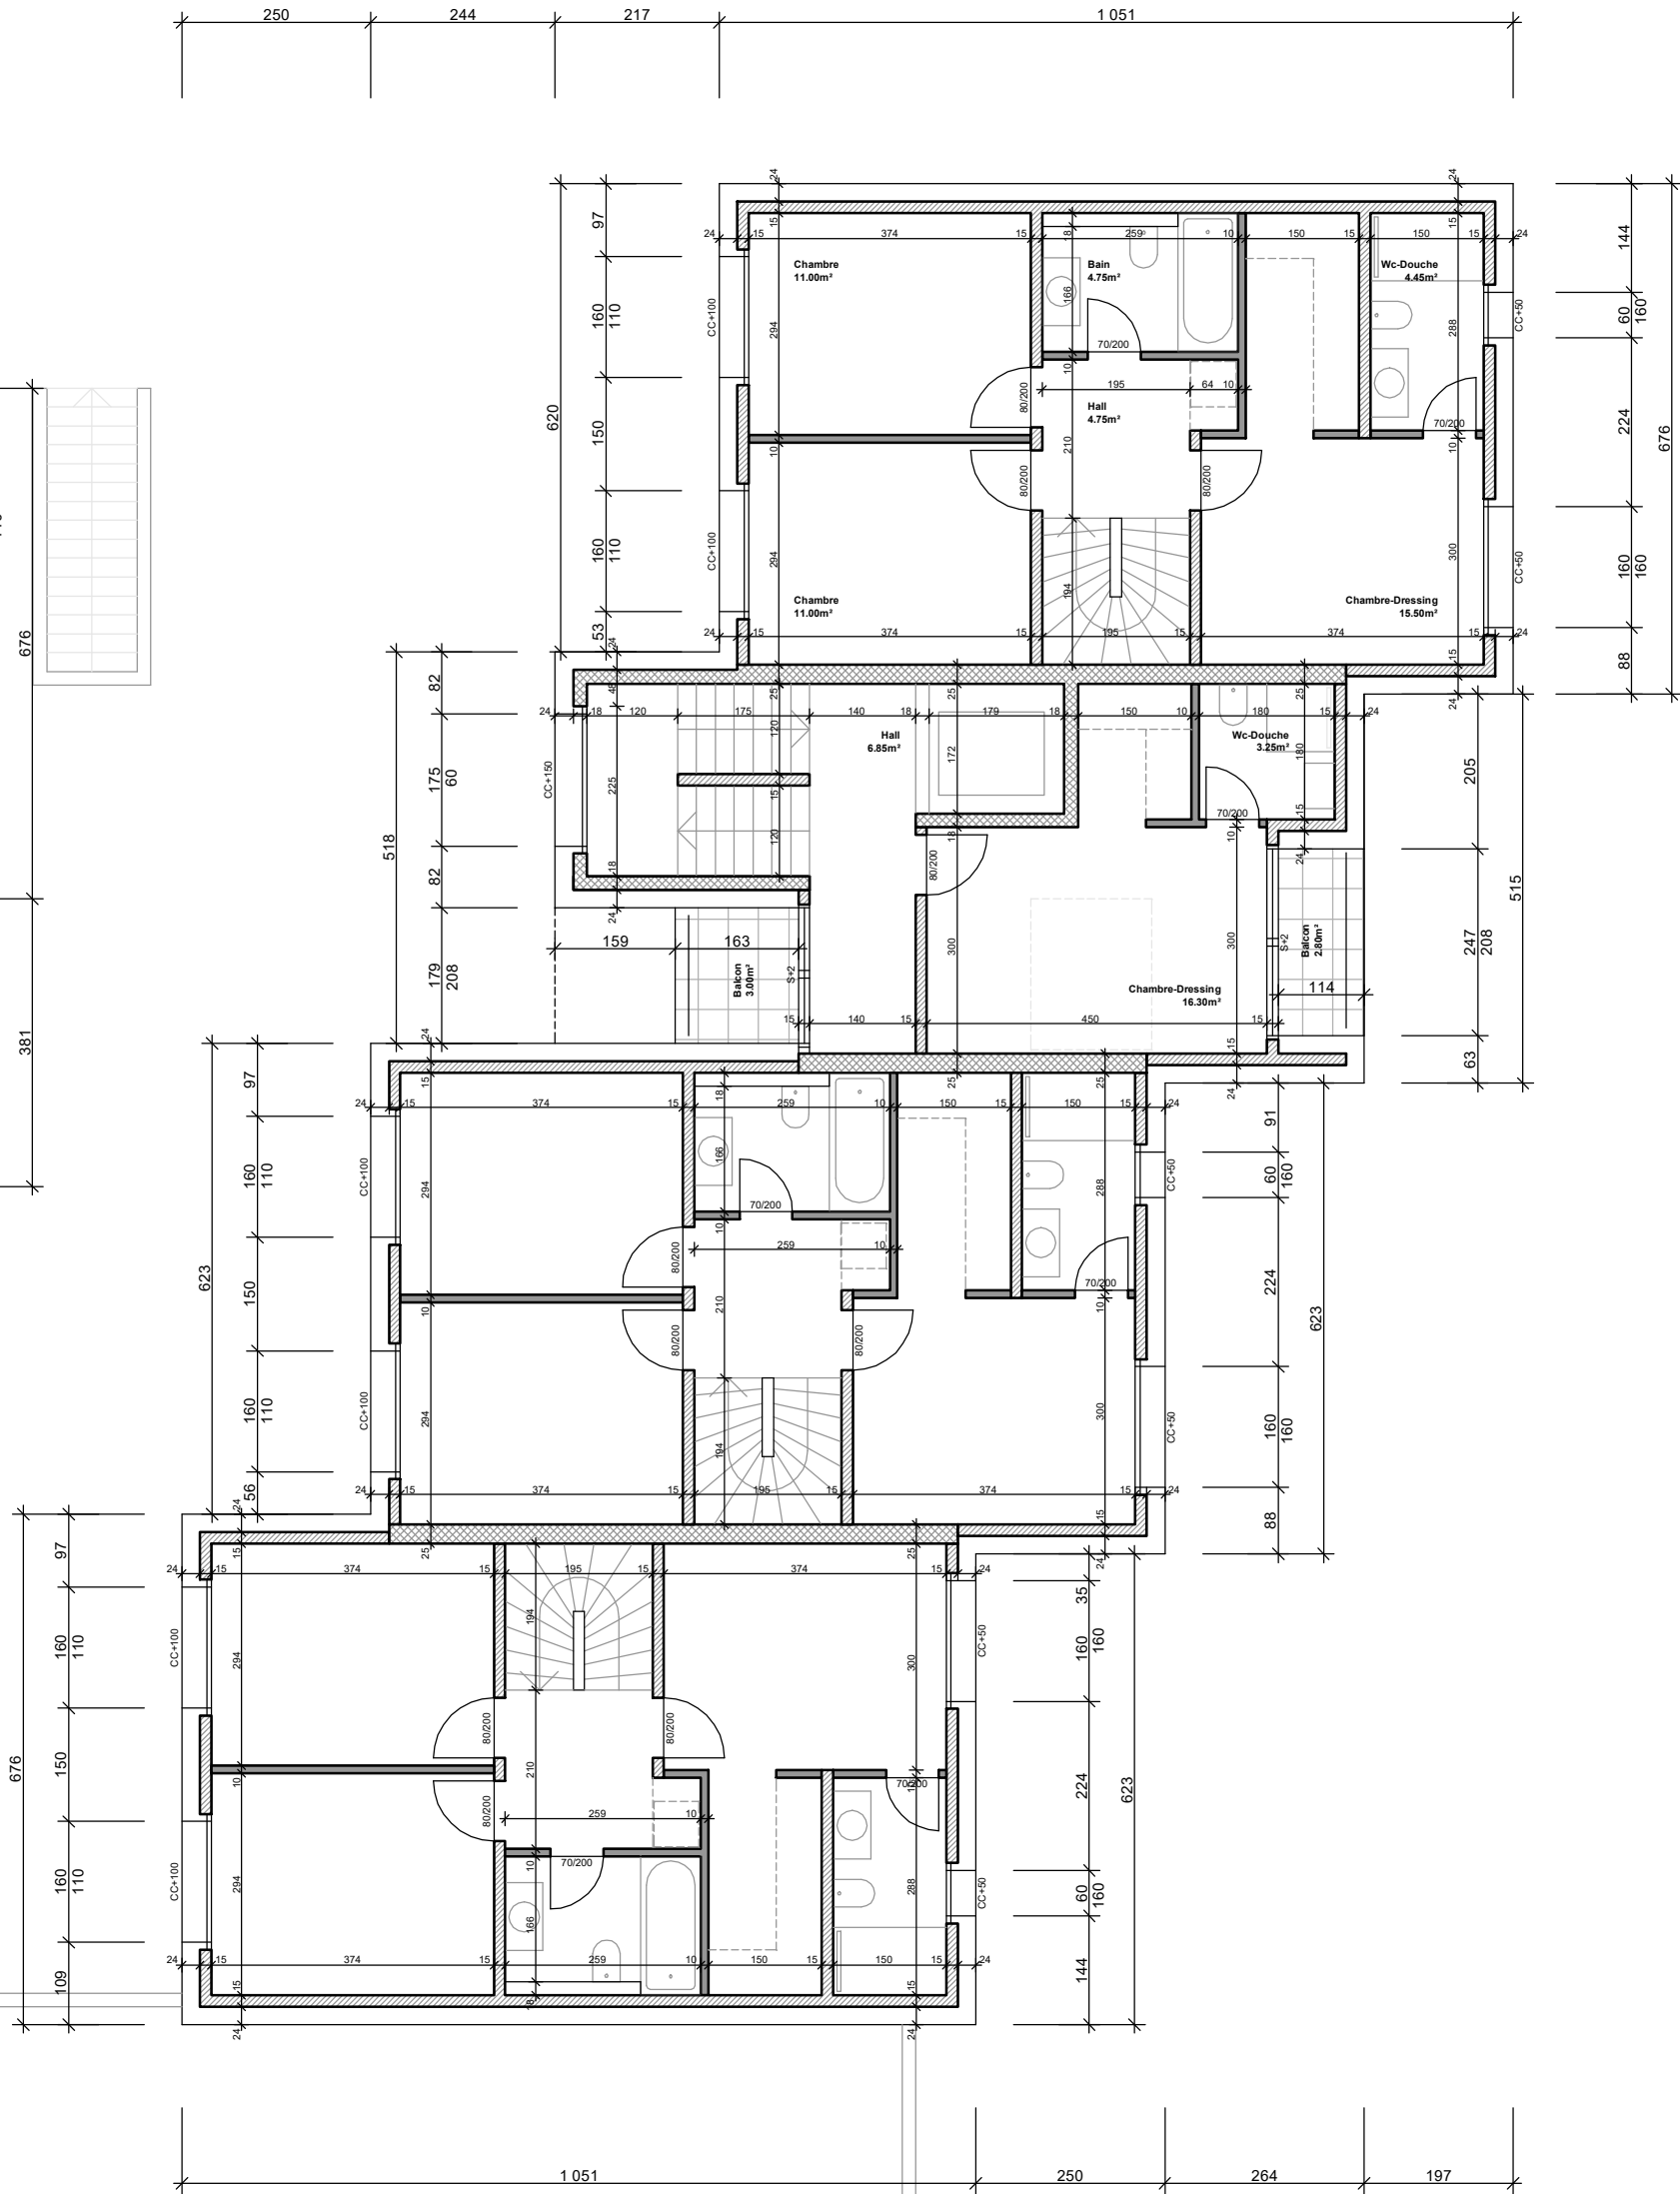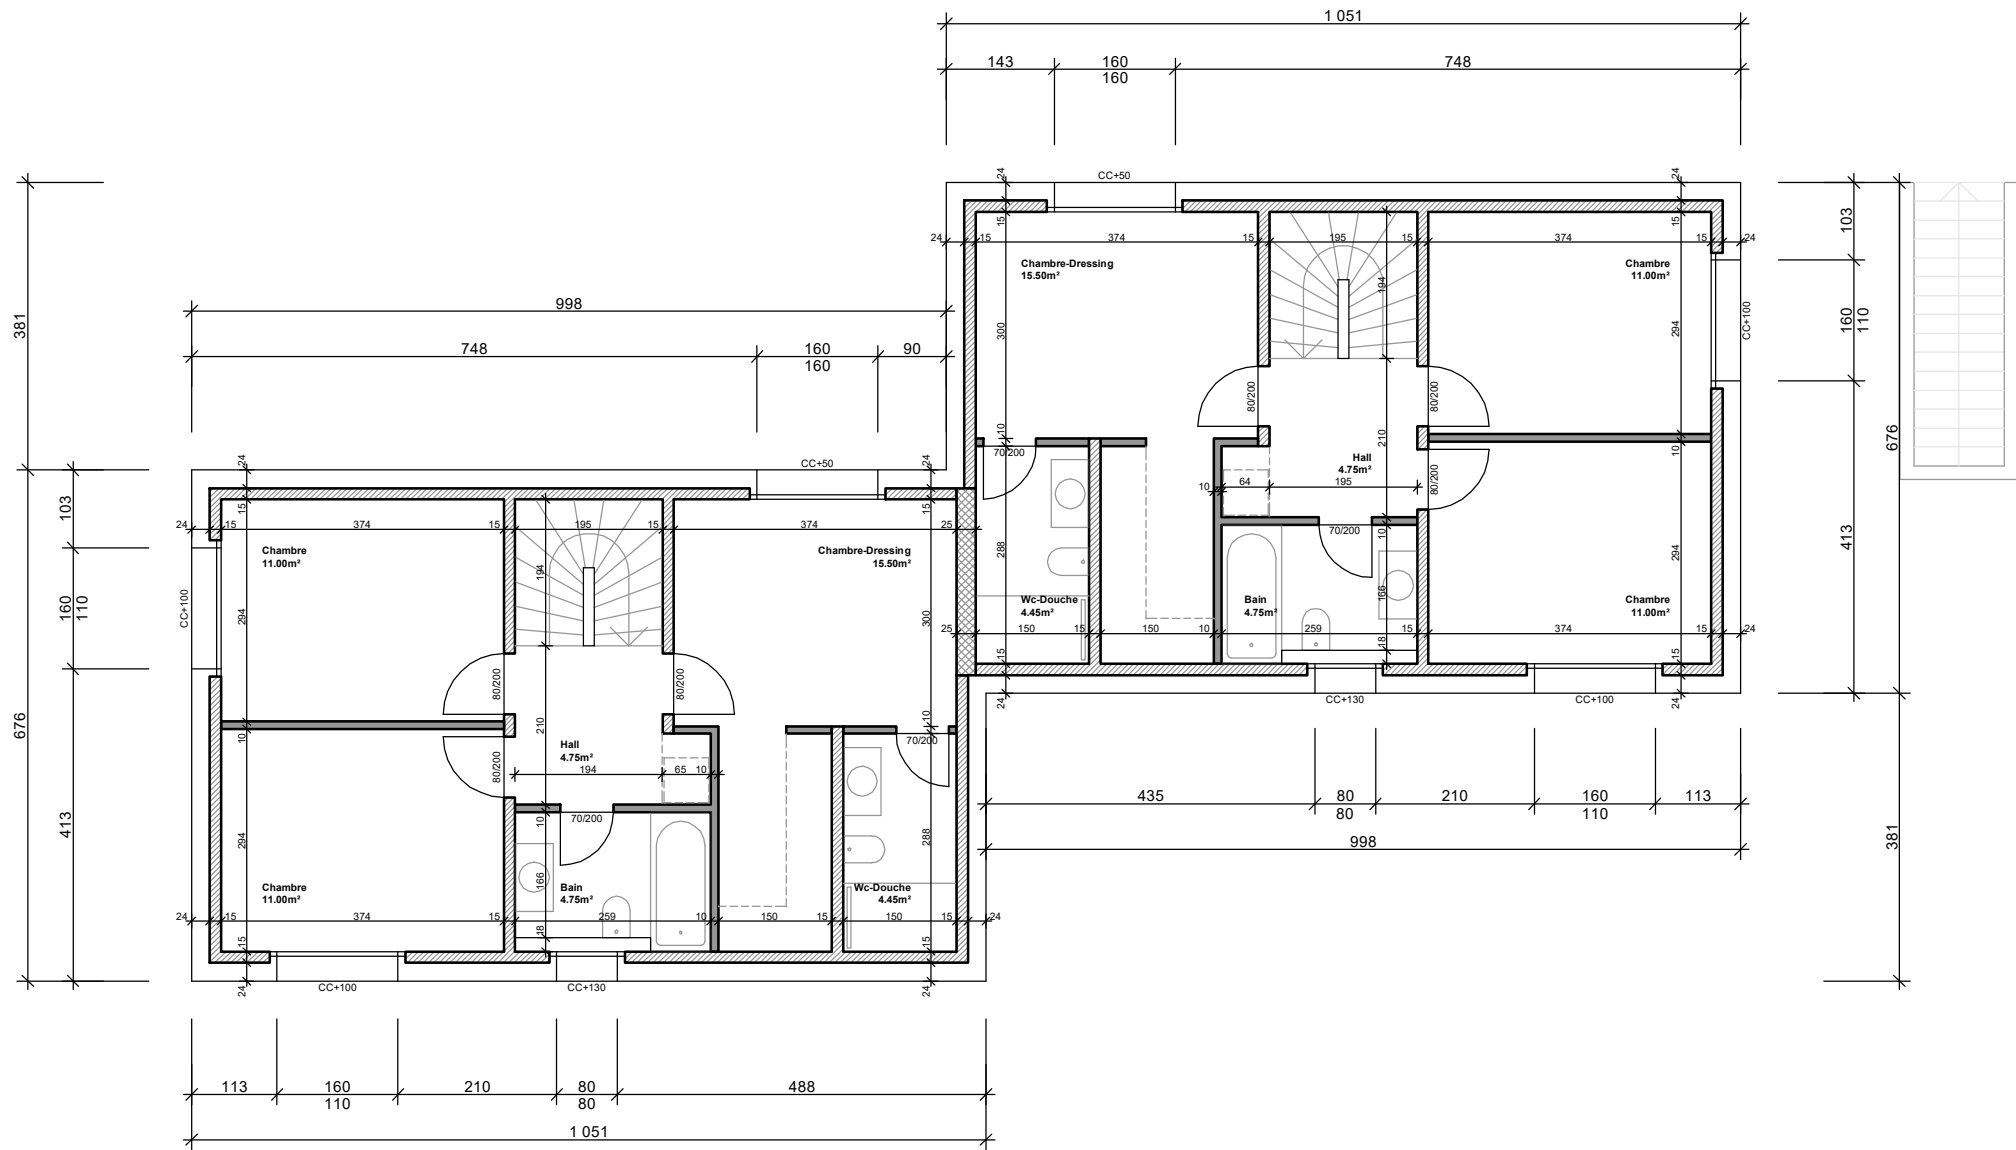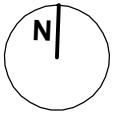


Attique	ARCHITECTE RA2H SA Route de la Broye 79 Semsales 1623	PROPRIETAIRES Shemseddin GURI Route de l'Union 3 Marly 1723	DATE 26.09.2024	
	0788064171	0795221010	DESSIN HE ECHELLE 1:100	

DATE
26.09.2024
DESSIN
HE
ECHELLE
1:100

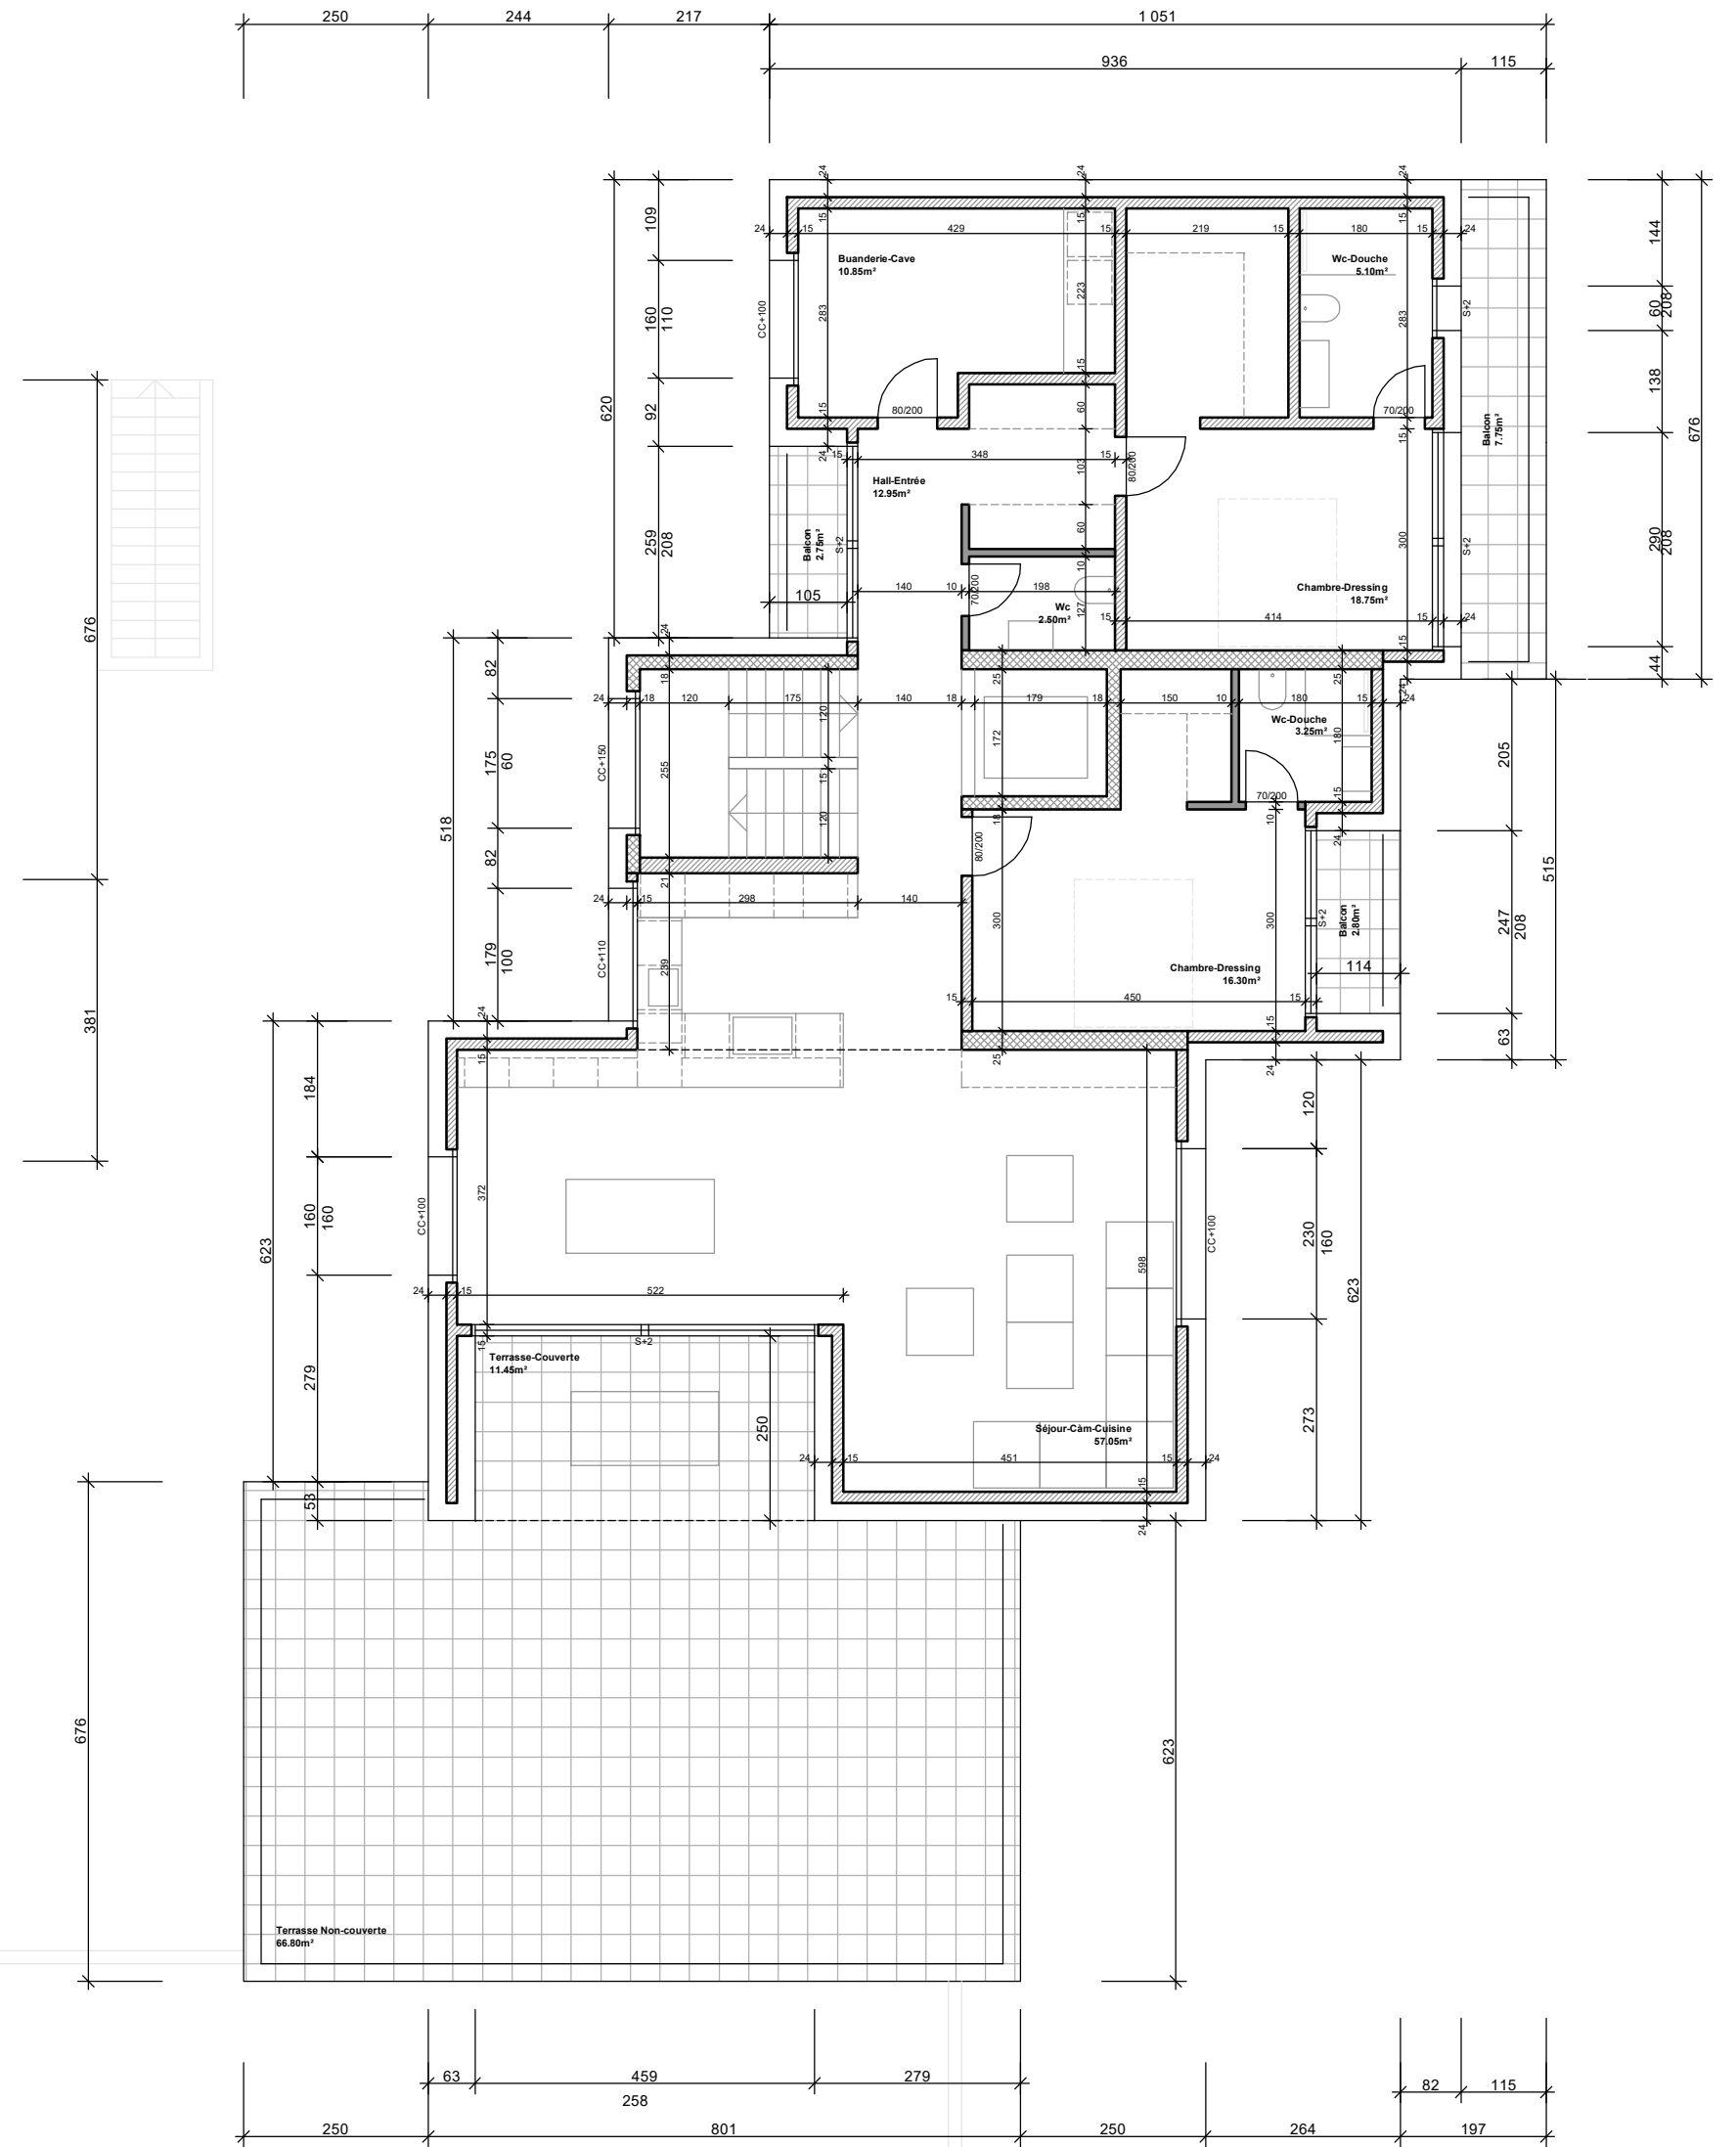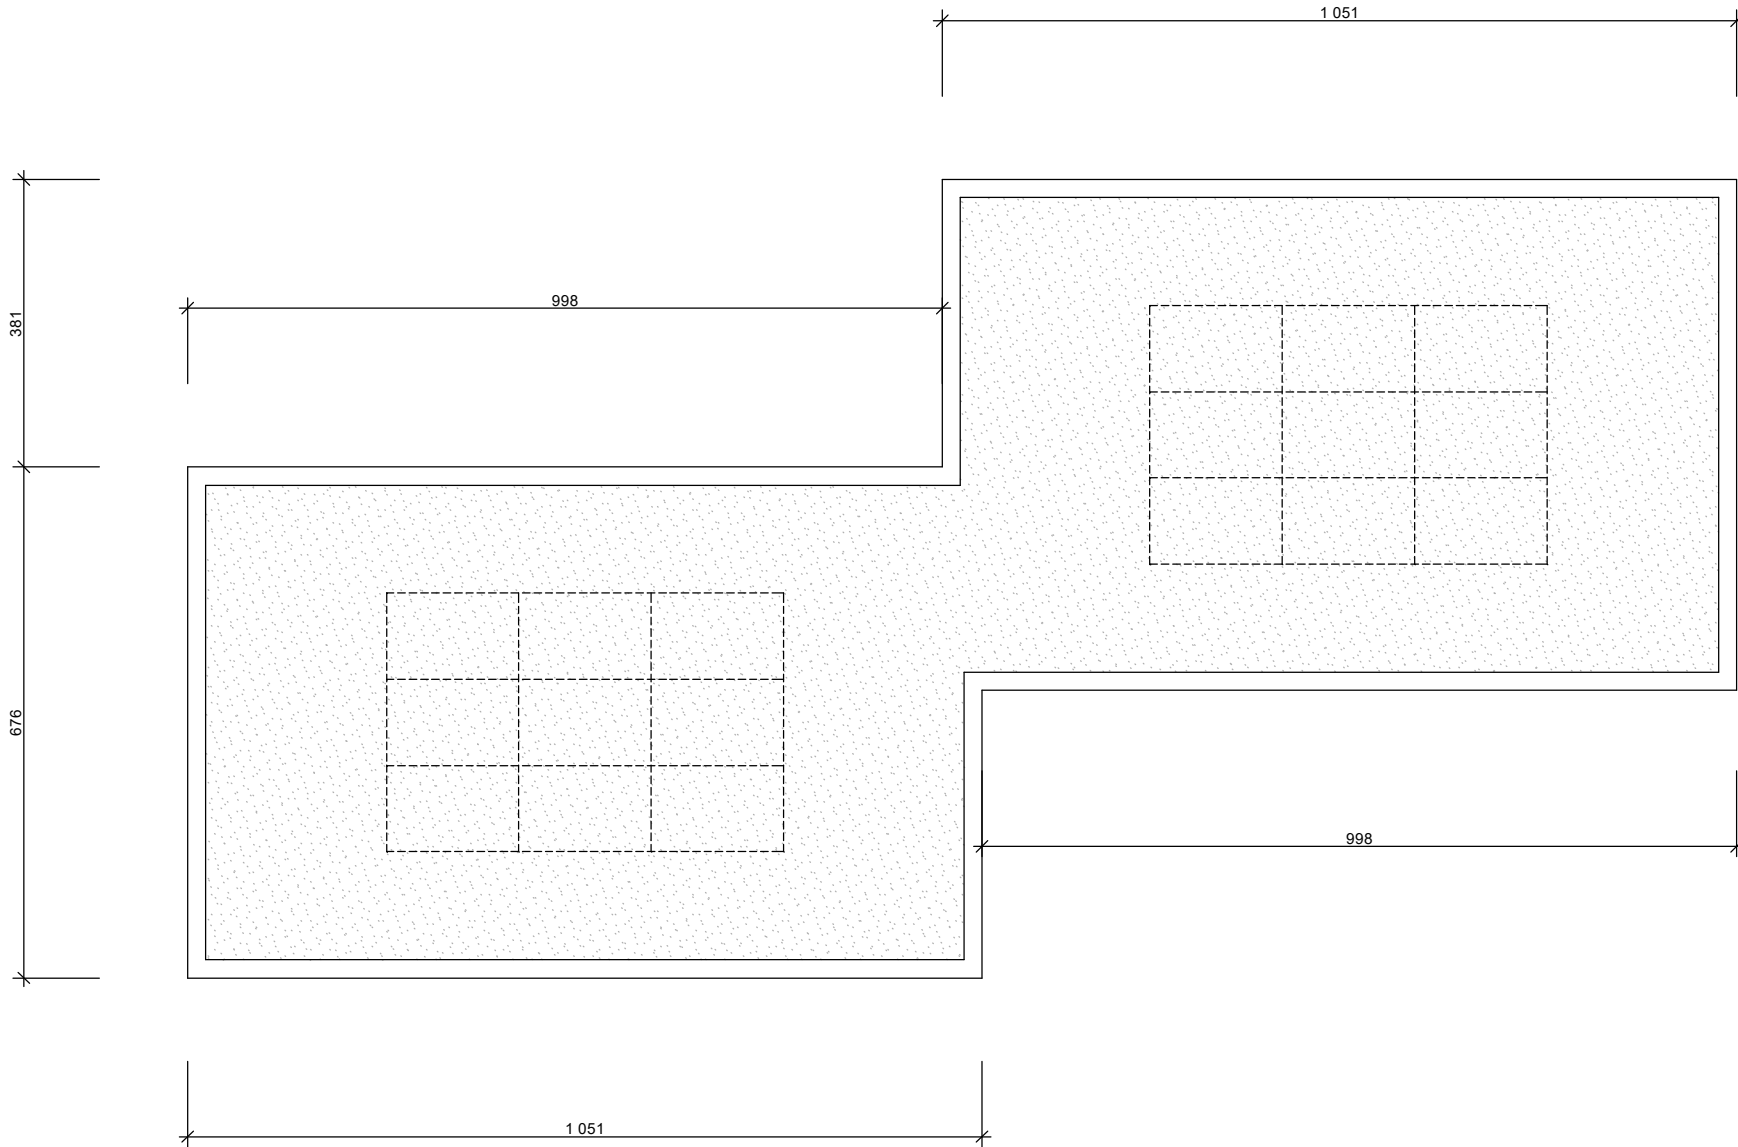


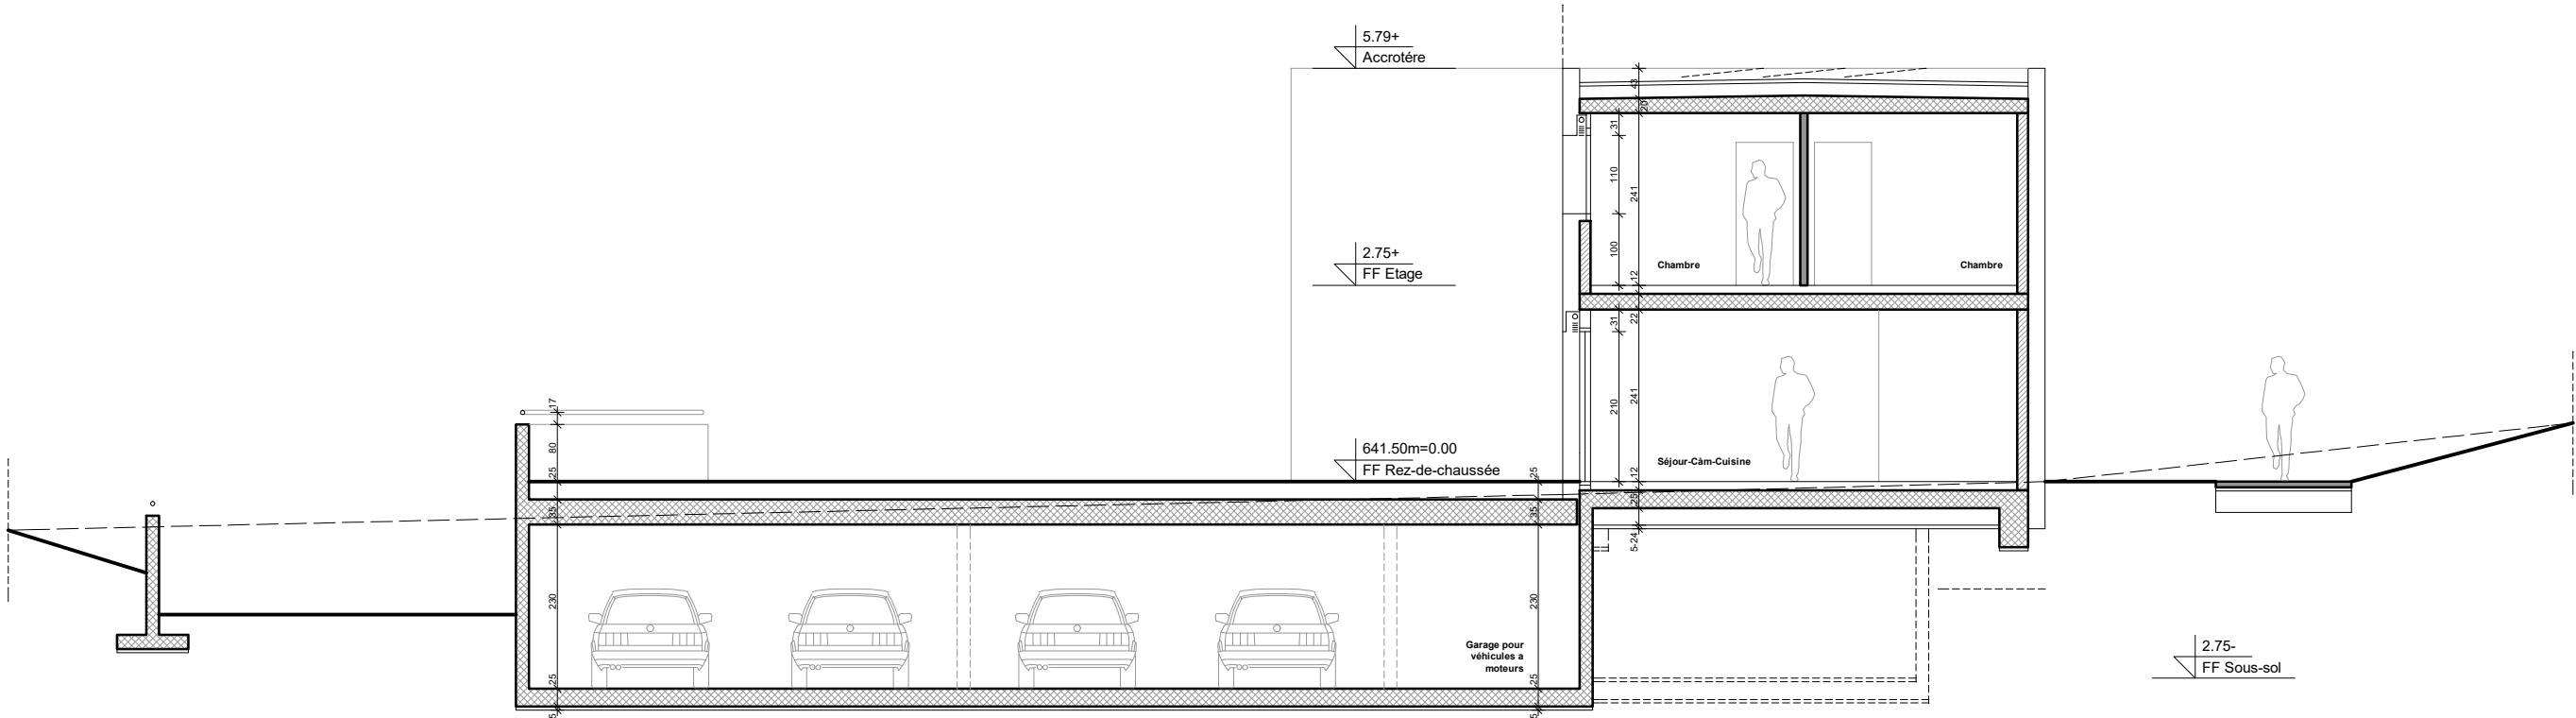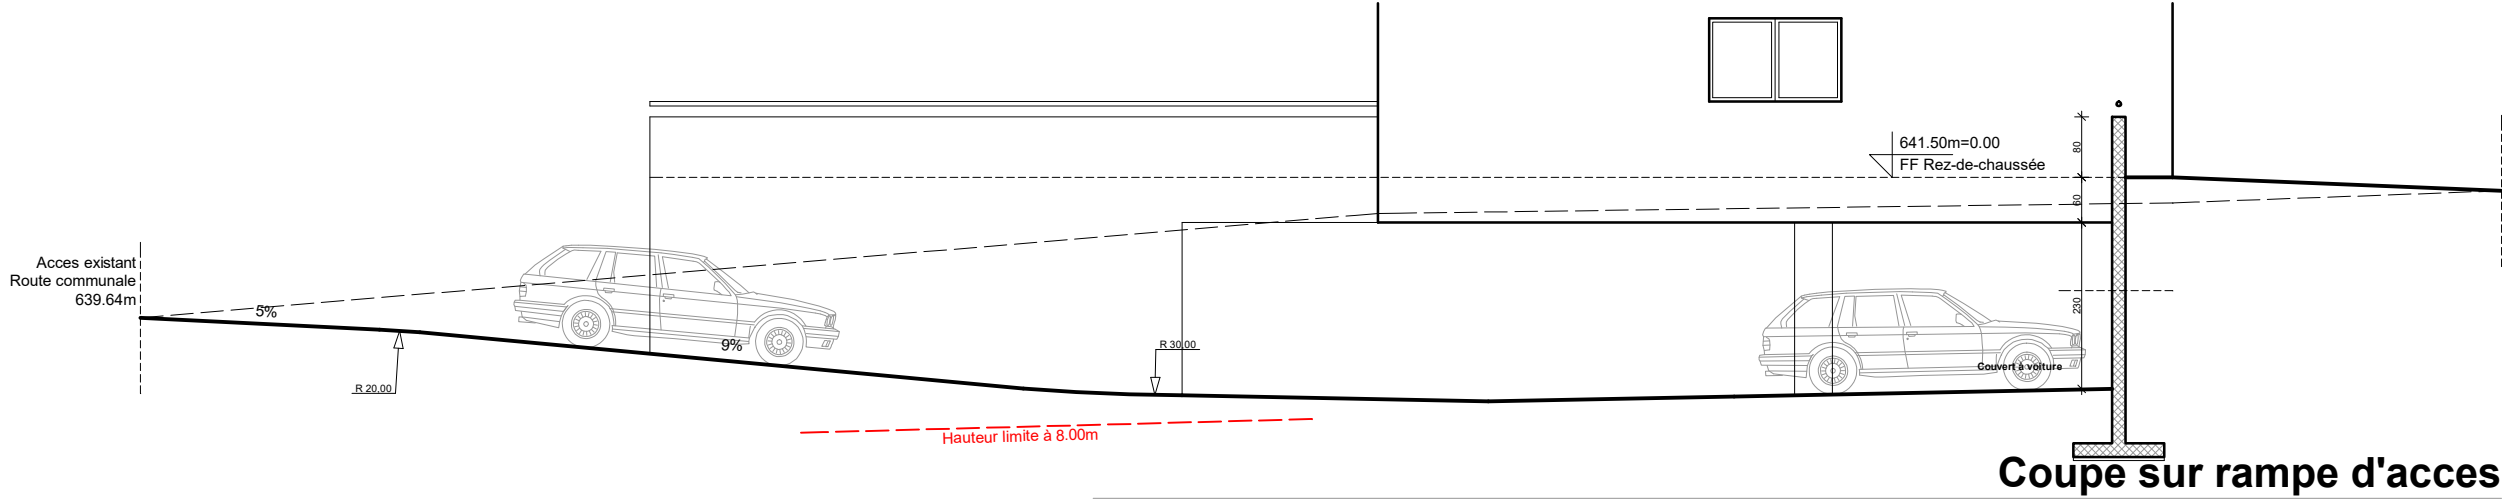


Coupe (2_Villas)

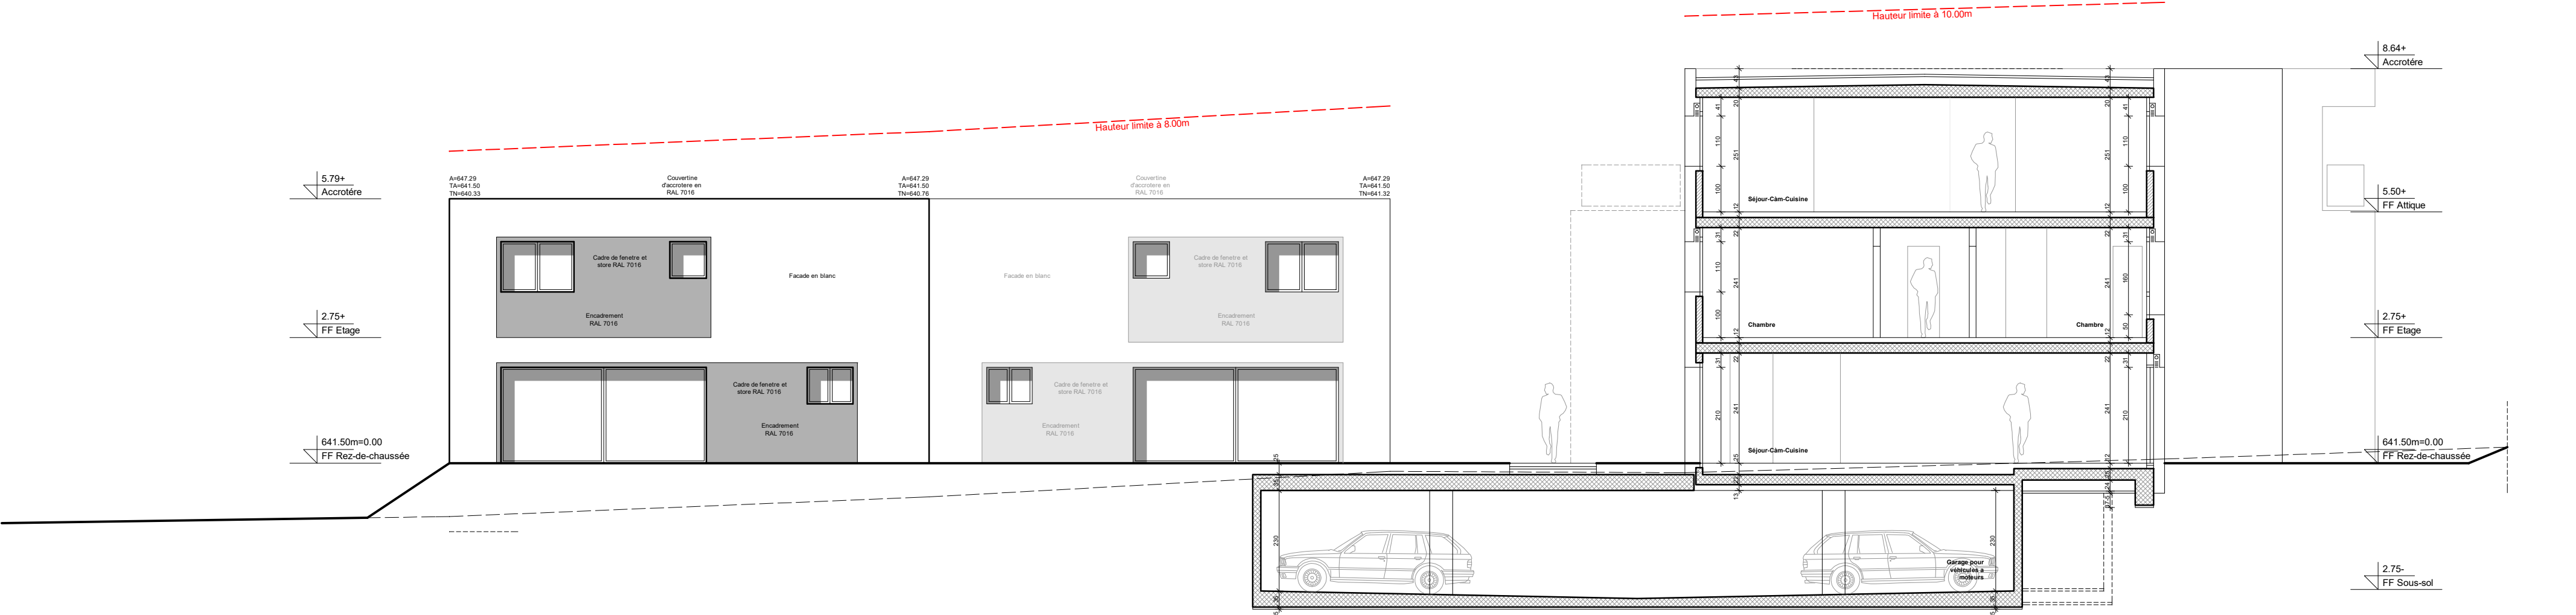


Coupe (4_Villas)

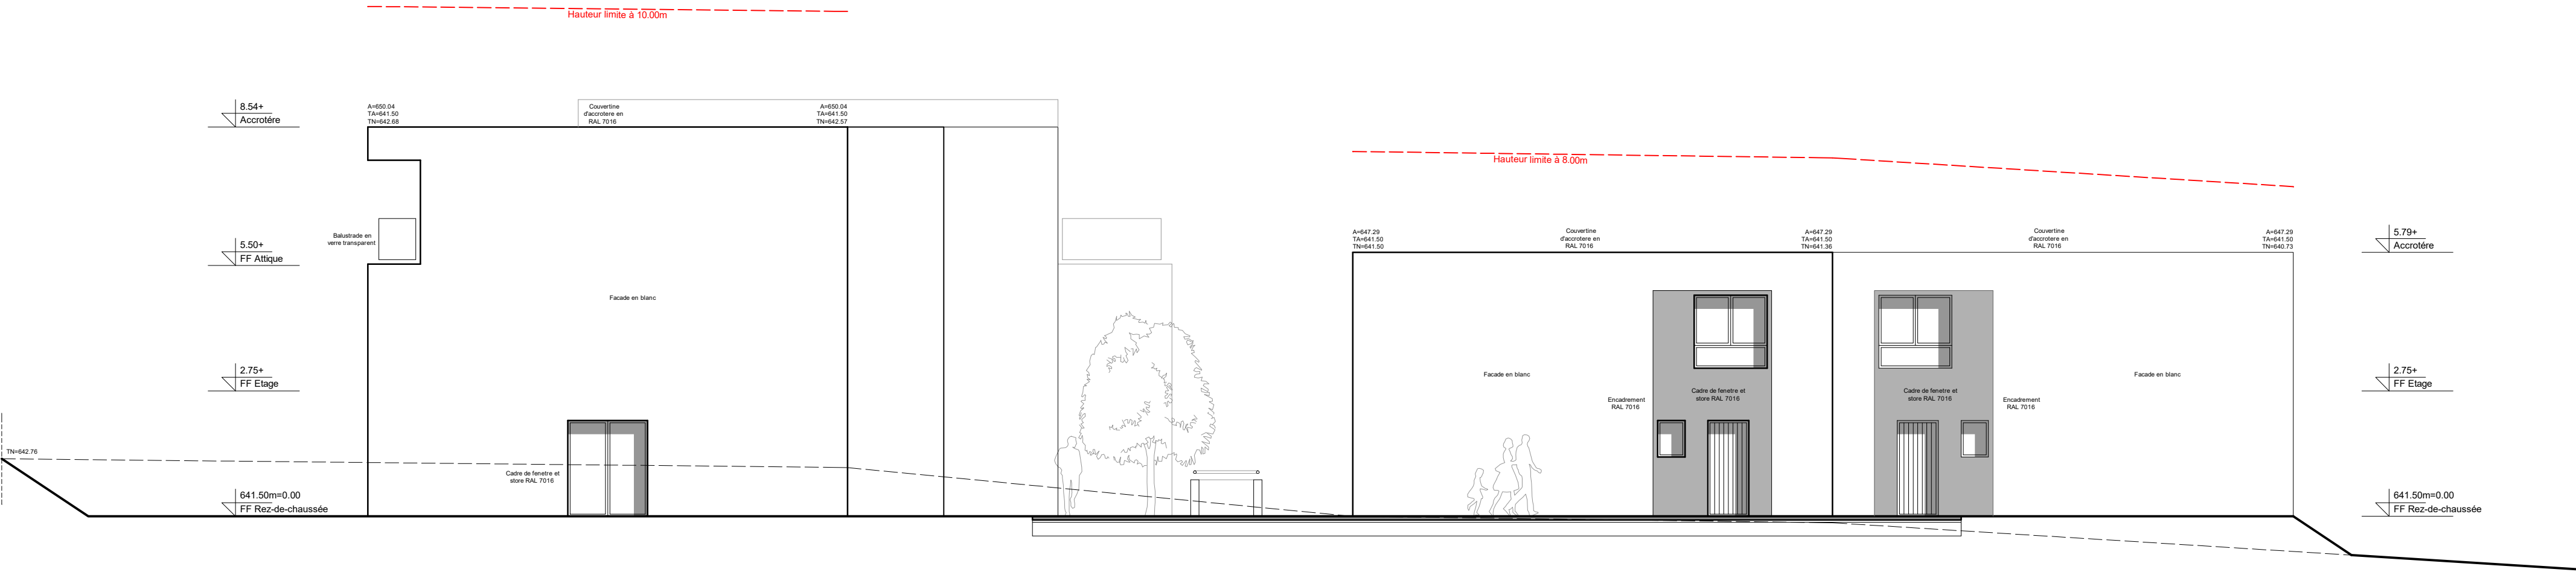


Façades NORD

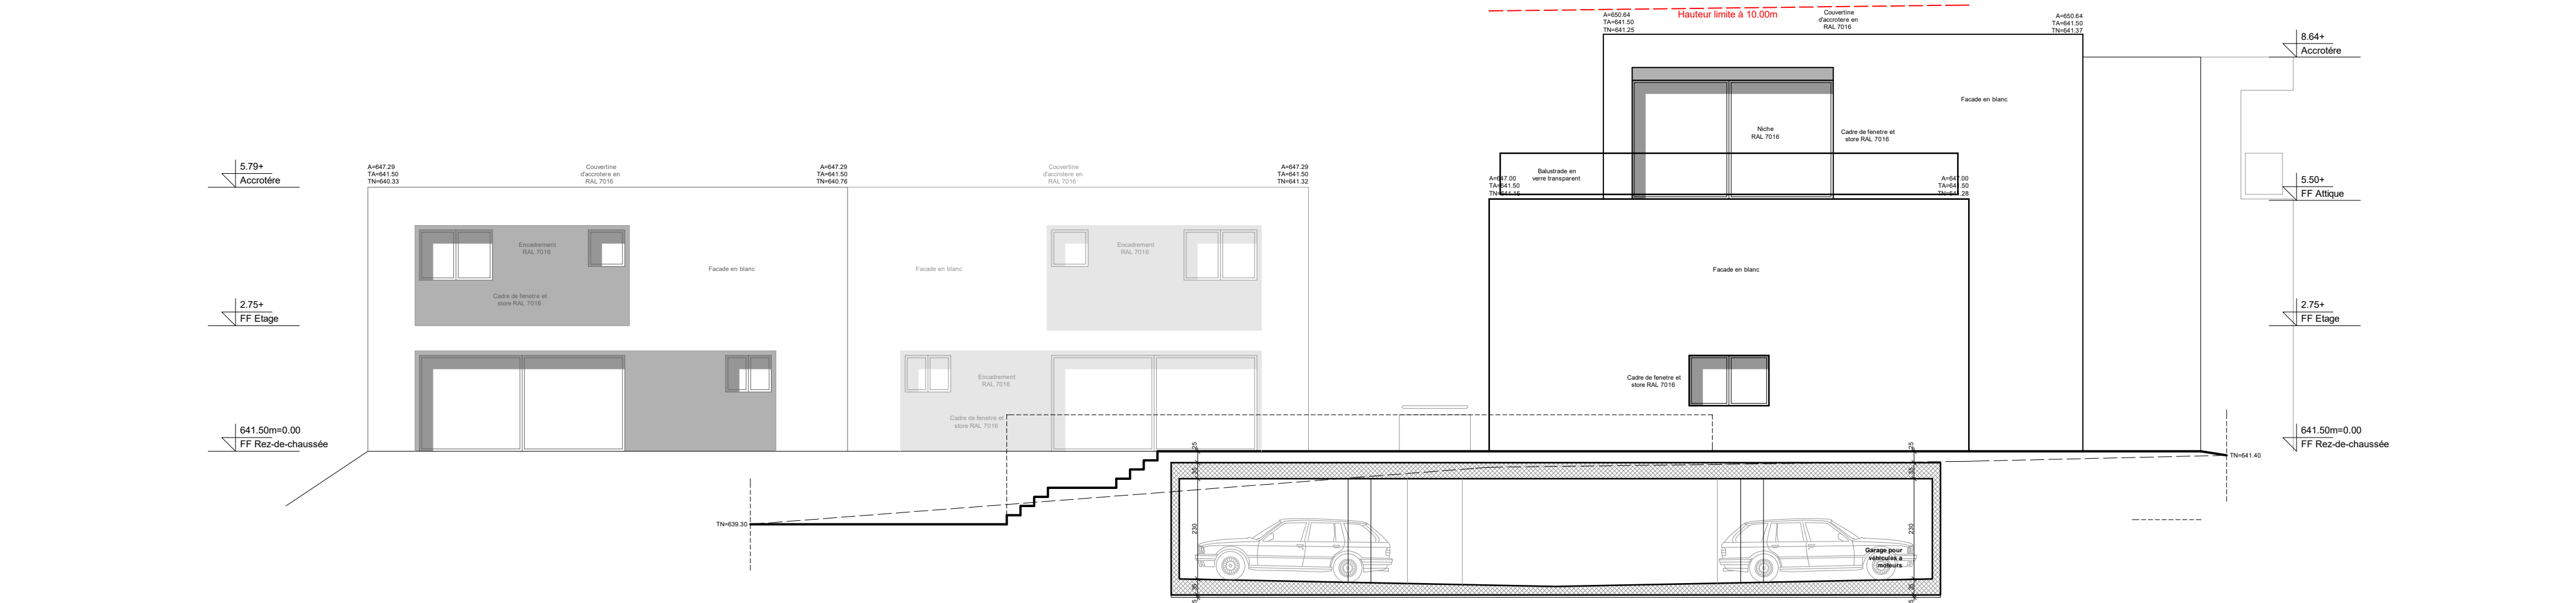

Façades SUD

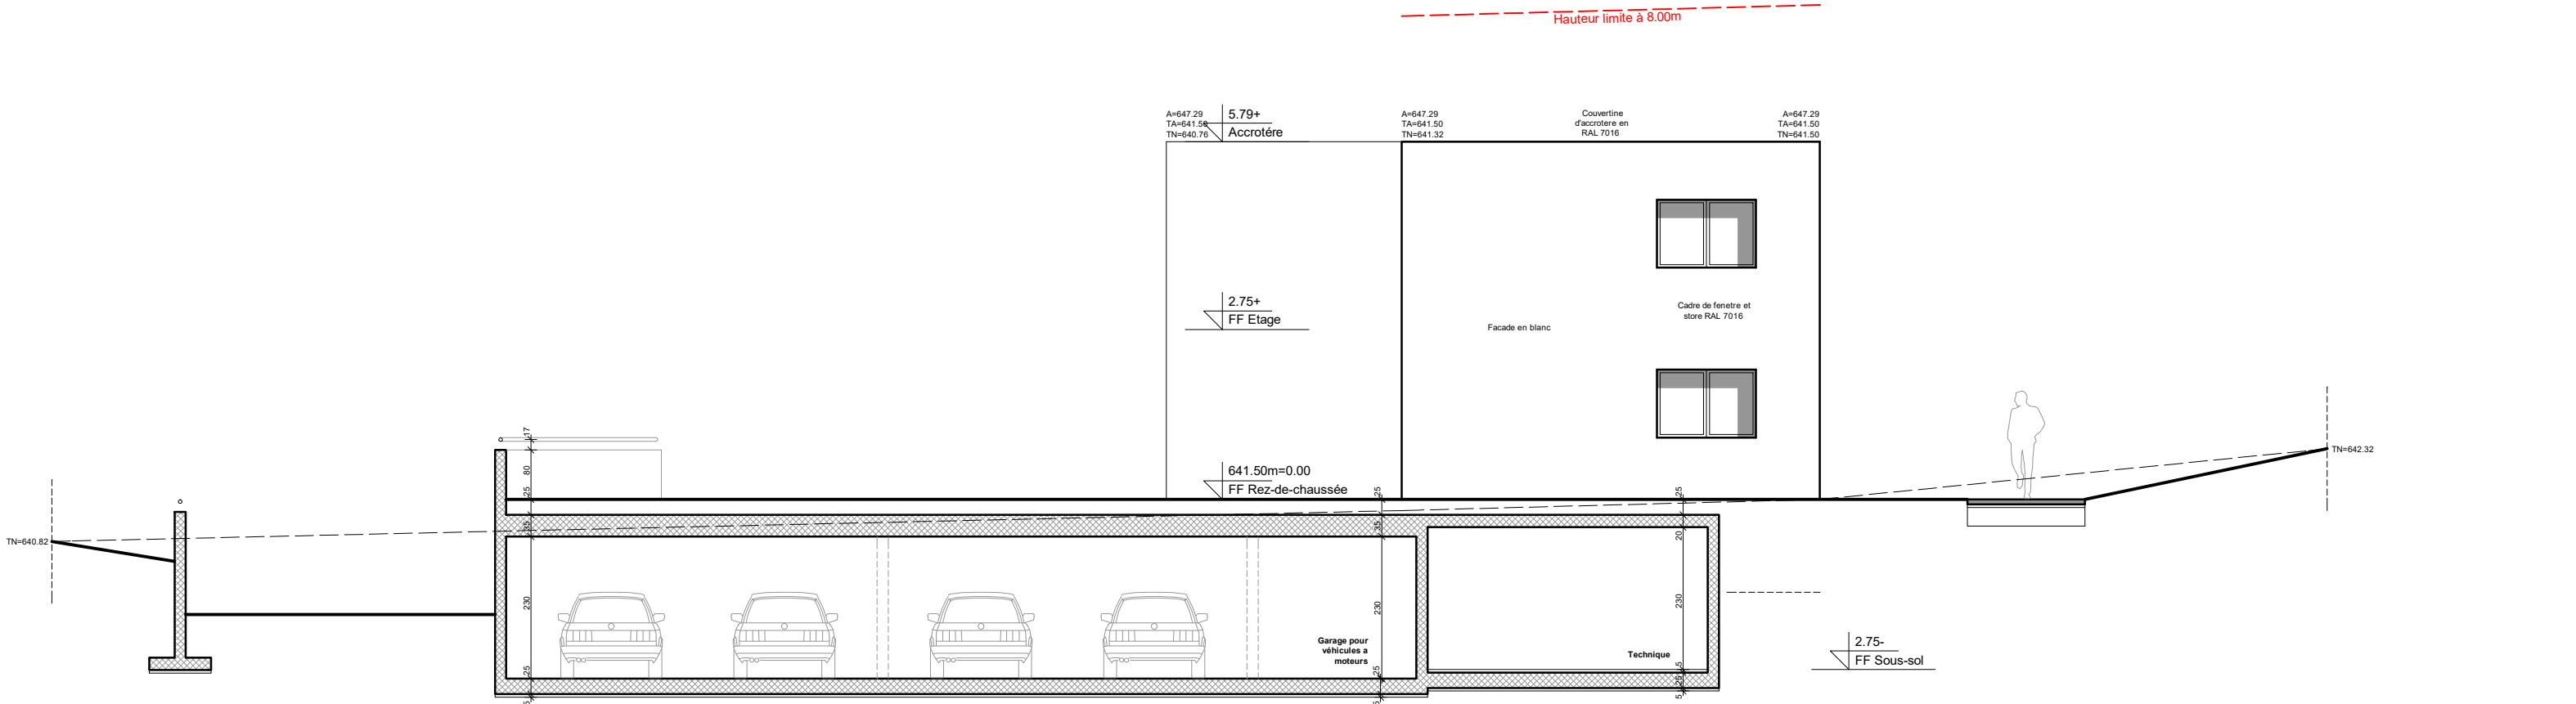

Façade EST (2_Villas)

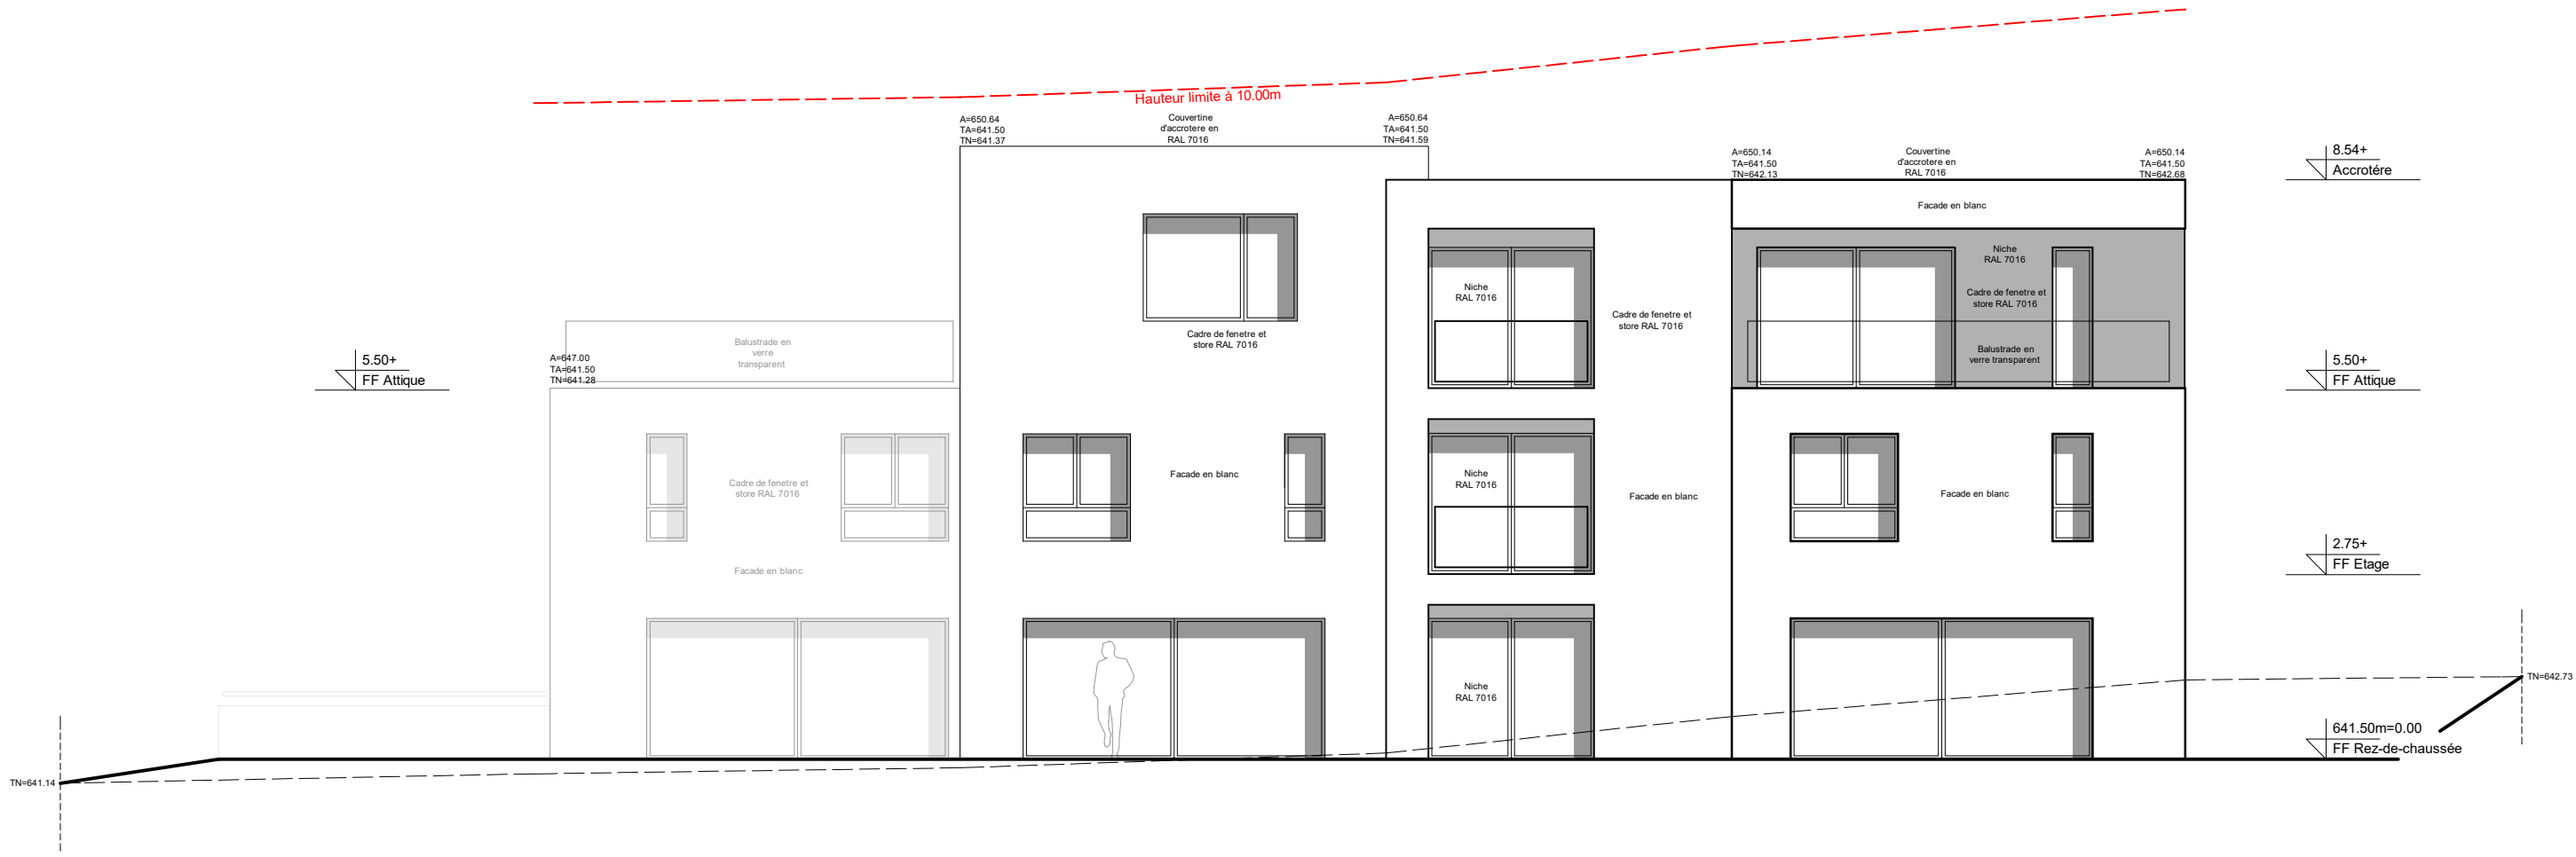

Façade EST (4_Villas)