

PLAN DE SITUATION CADASTRALE

pour demande de permis de construire

Commune de Marly

Adresse : Route des Pralettes 12, 1723 Marly

Bien-fonds n° 45

Surface : 902 m²

Propriétaire : AkB Immobilier Sàrl

Coordonnées du centre du projet :

E : 2'578'900 / N : 1'180'455




Echelle : 1: 500

Légende :

 Panneaux solaires photovoltaïques

 Espace de jeux (63 m²)

 Bâtiment existant à démolir

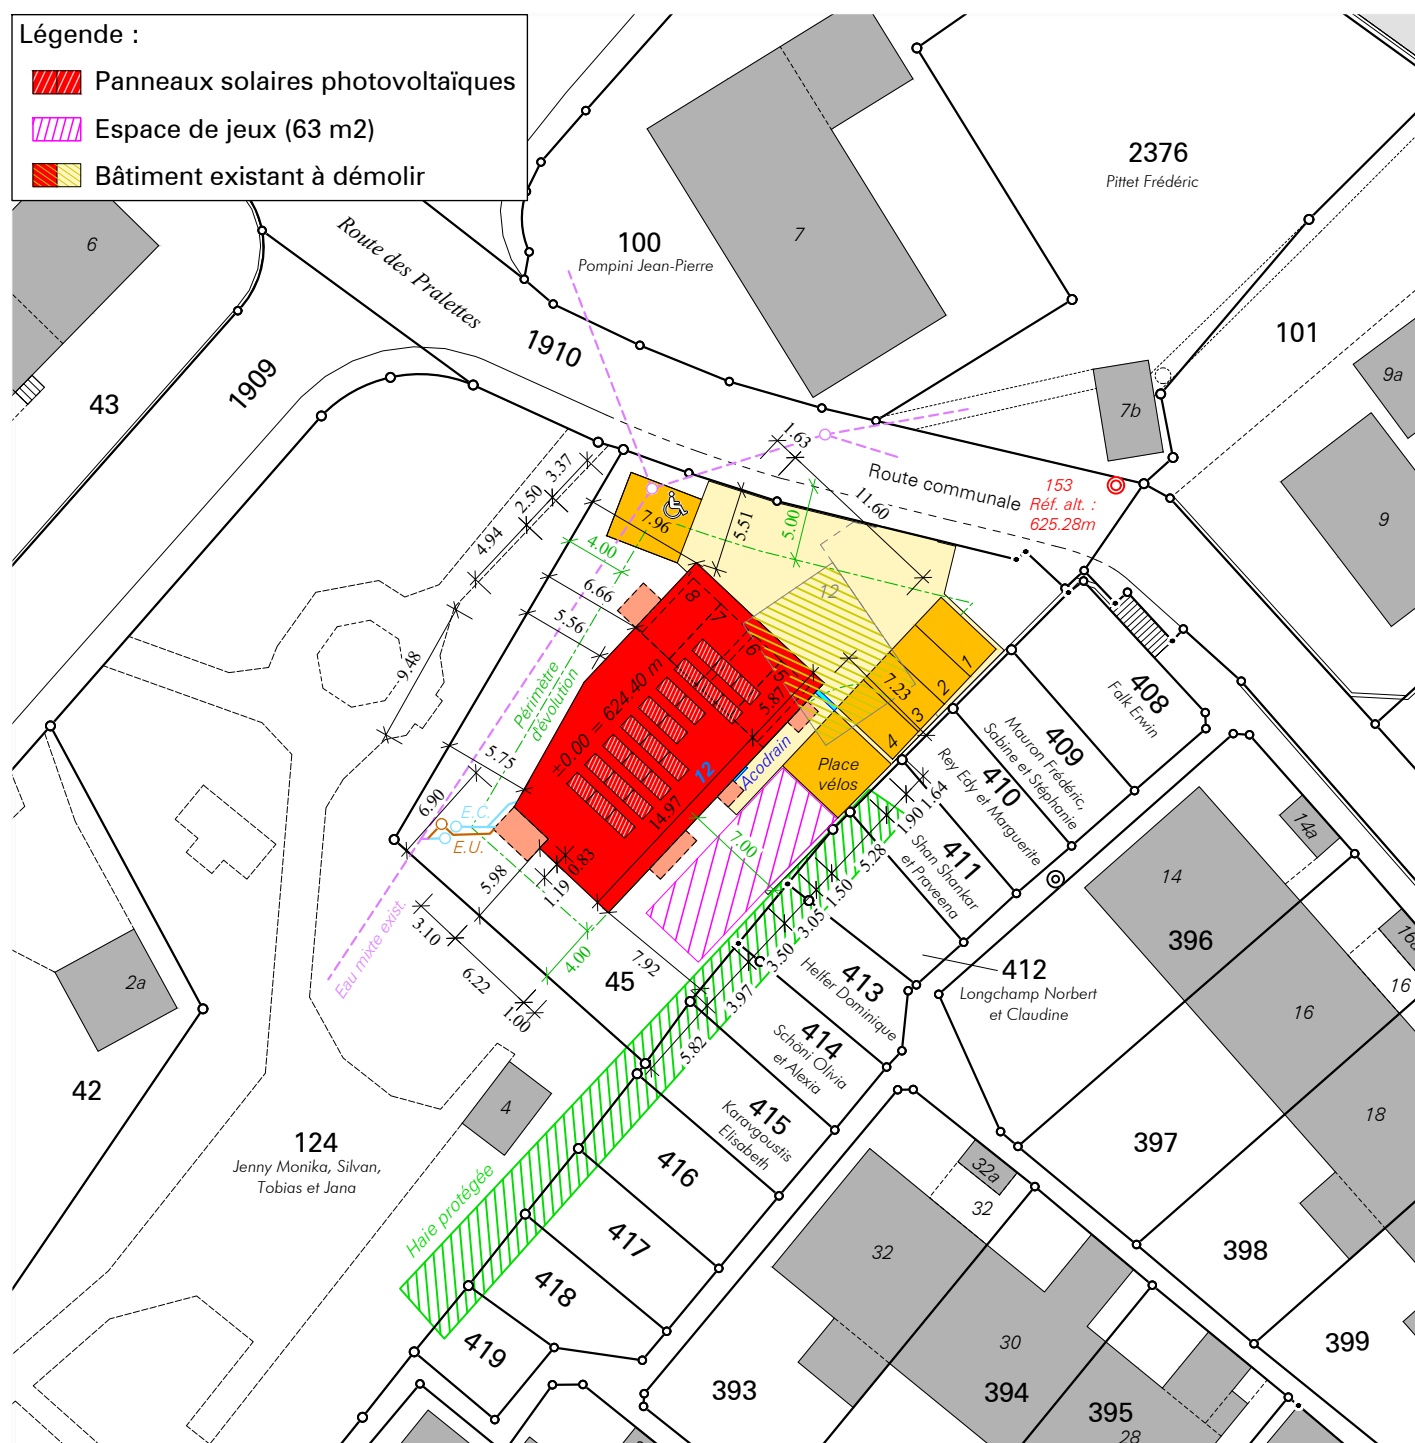

Remarque : -

Données cadastrales : numérisation préalable semi-numérique

Mentions :

45 N° de bien-fonds

☐ AF = Amélioration foncière

☐ RPTB = Remaniement parcellaire de terrain à bâtir

☐ RI = Report d'indice

☐ AI = Acquisition d'indice

Domdidier, le 28 juillet 2026

Marc Schütz

Ing. géom. off.

S&P

Schütz & Péclard
ingénieurs géomètres

026 676 90 40 Rue du Château 5
info@spgeom.ch 1564 Domdidier

Dossier n° 103'559