


## Projet sur immeuble 1302 - installation d'une cabane de jardin

- materiel - bois
- toit couvert avec carton bitumé
- emplacement sur fondement d'une serre (actuellement démonté)

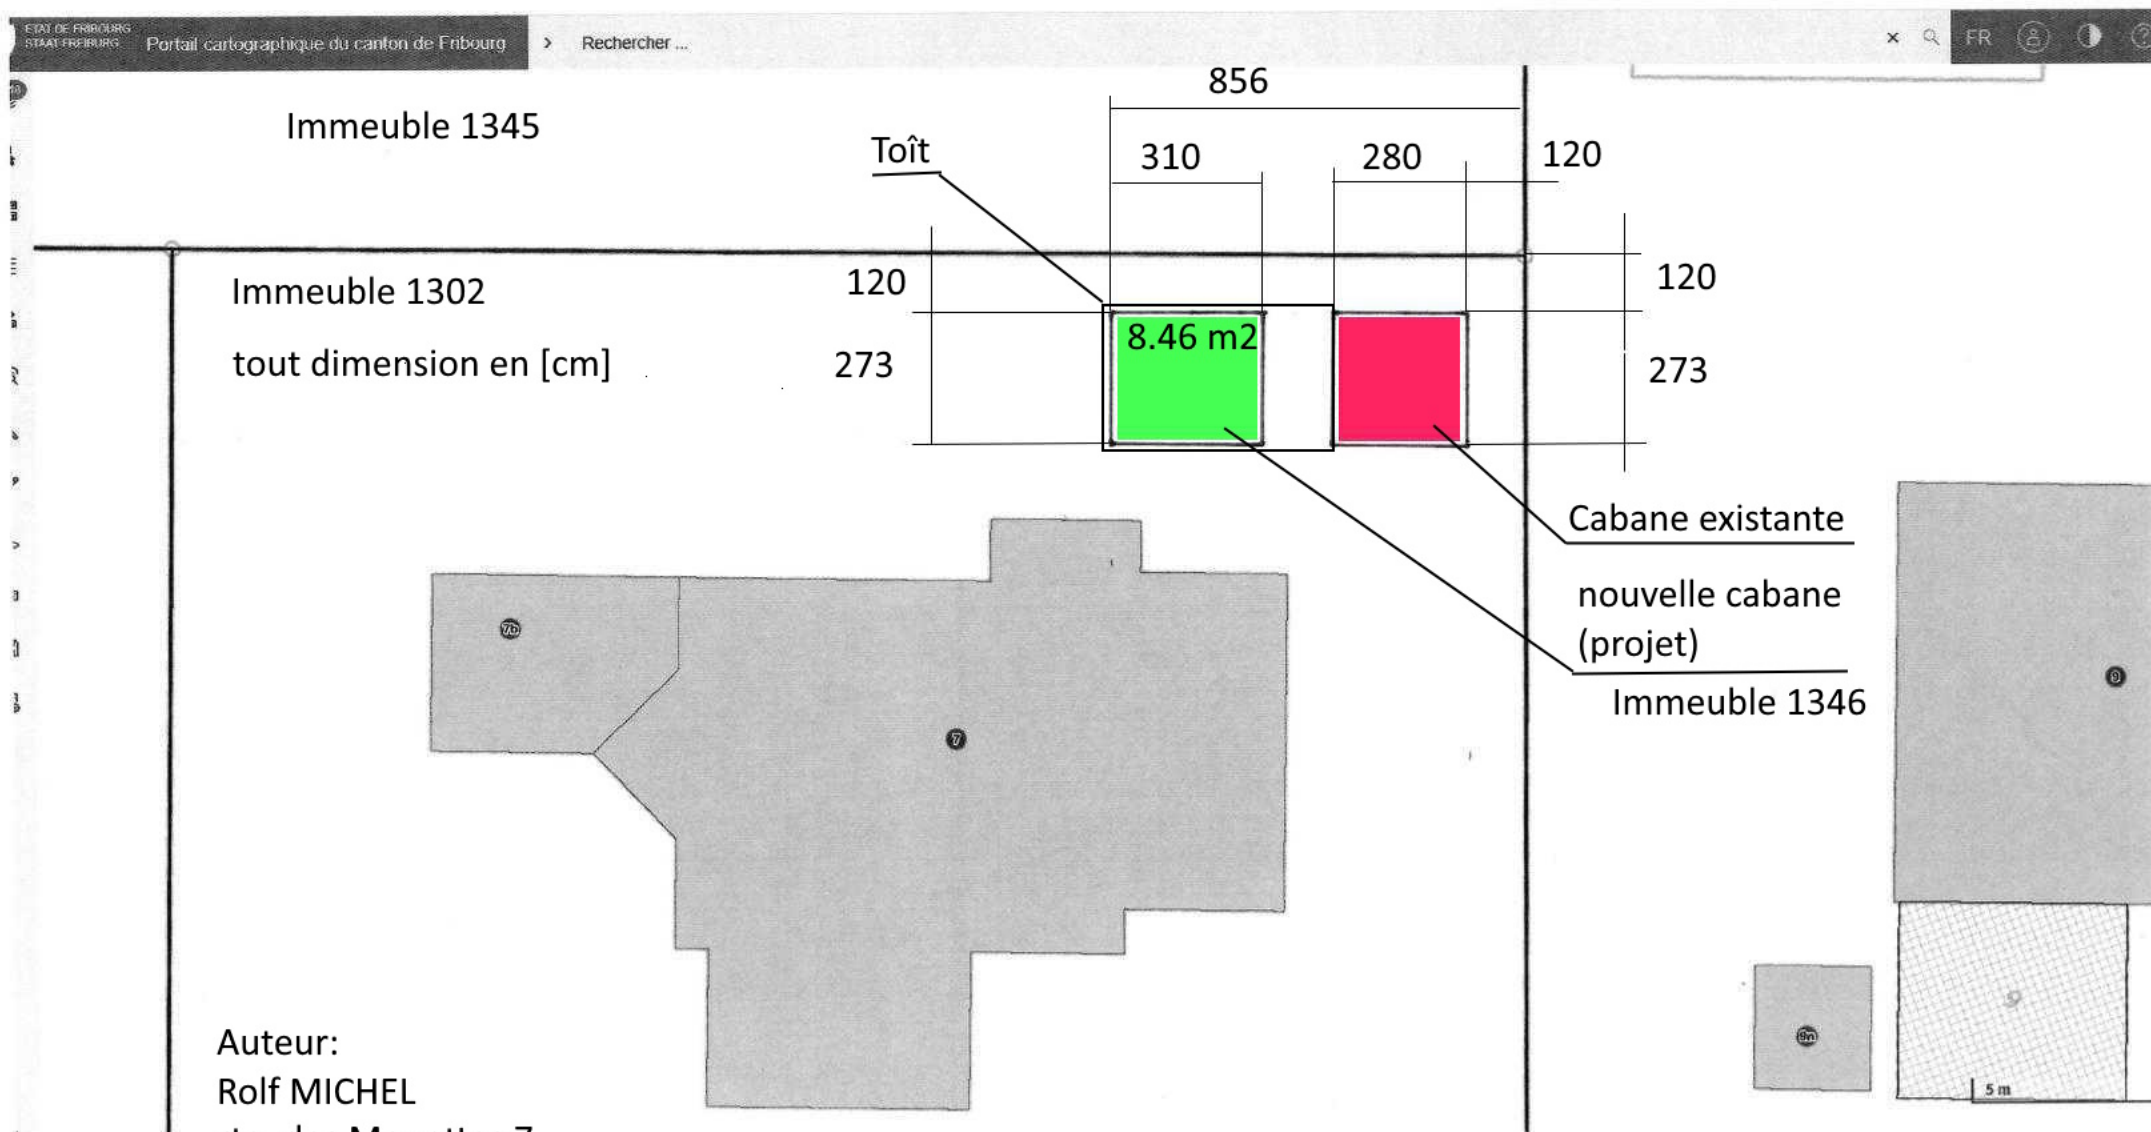

Auteur:  
Rolf MICHEL  
rte. des Mouettes 7  
1723 Marly  
T +41 76 559 16 48