


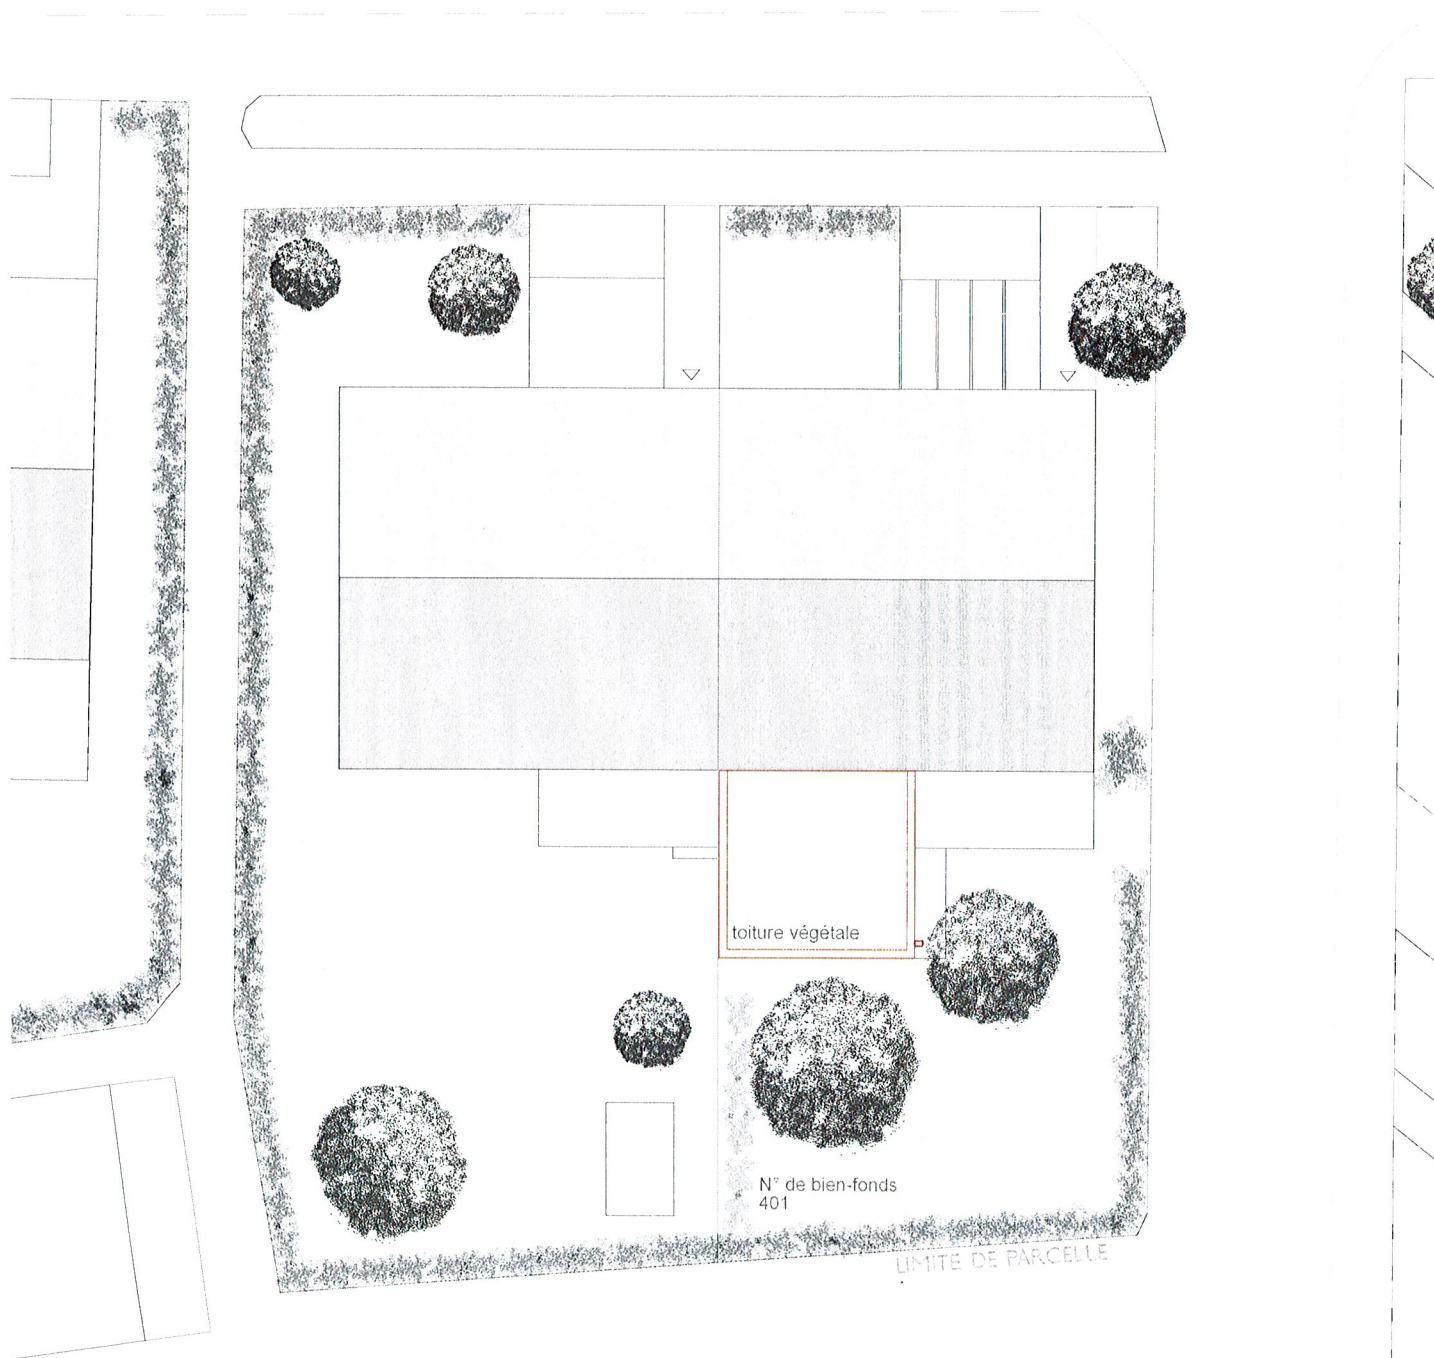

Situation 1/200

Signature du maître d'ouvrage :

Signature de l'architecte



Plans  
Phase  
N° de bien-fonds  
Maître d'ouvrage  
Date




Plan de situation 1/200 A4  
Mise à l'enquête  
N° 401  
Dominique et Andrea Helfer  
18.06.2026



remplacement de la toiture existante  
et des fenêtres

Adresse

Route des Pralettes 24  
1723 Marly

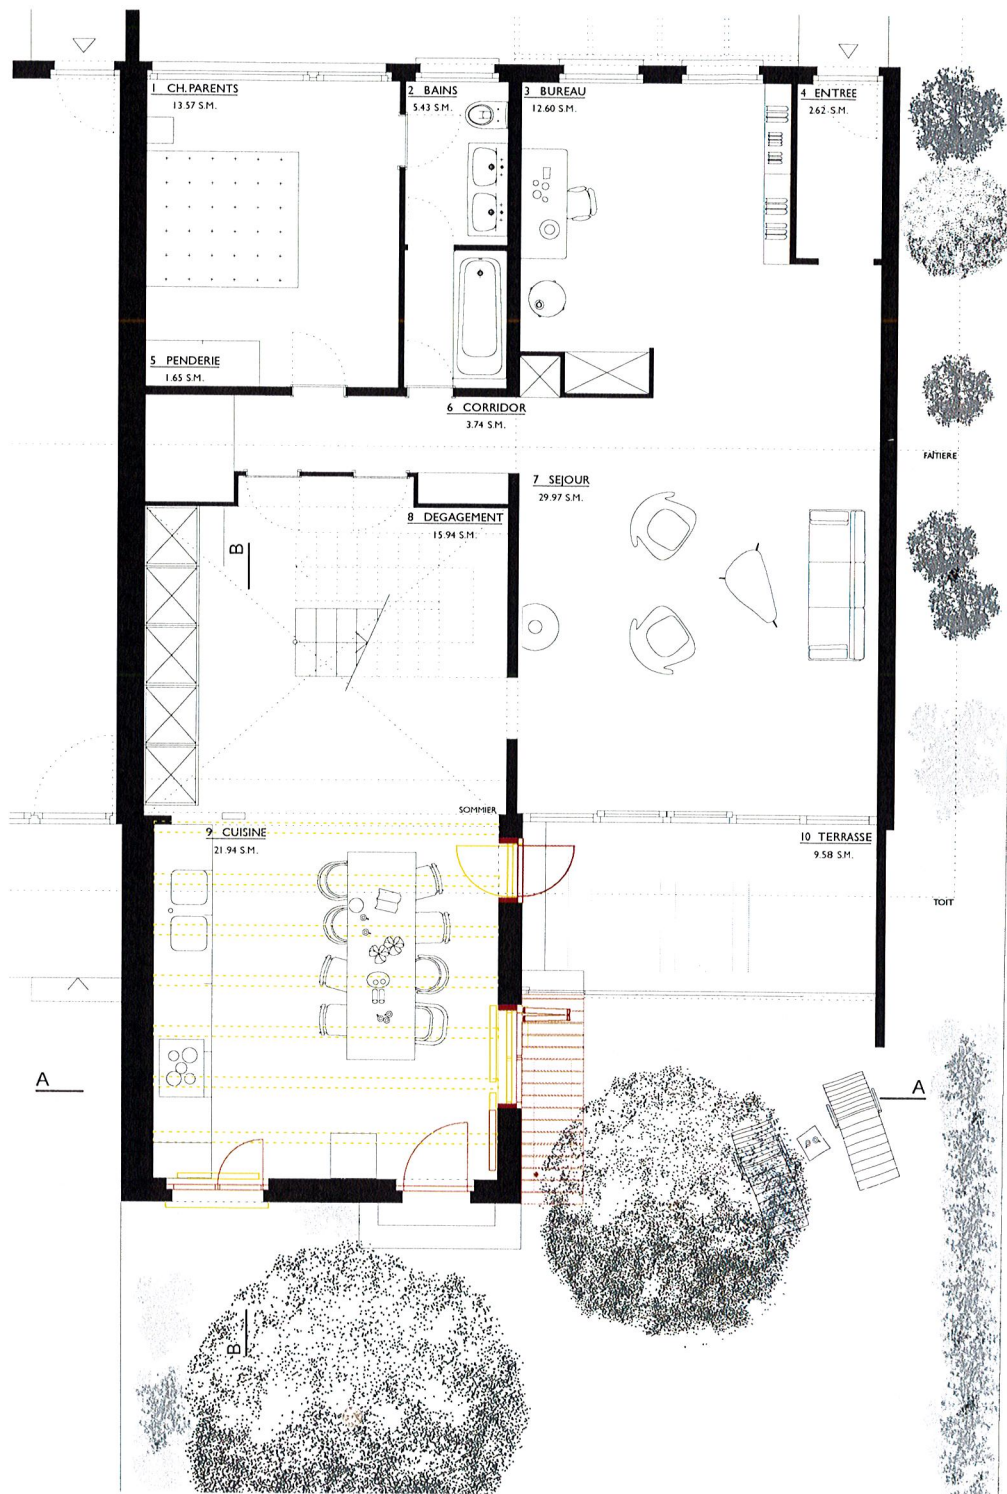

Plan rez-de-chaussée 1/100

Signature du maître d'ouvrage :

*D. Helfer*

Signature de l'architecte

*[Signature]*



Plans  
Phase  
N° de bien-fonds  
Maître d'ouvrage  
Date




Plan rez-de-chaussée 1/100 A4  
Mise à l'enquête  
N° 401  
Dominique et Andrea Helfer  
18.06.2026




remplacement de la toiture existante  
et des fenêtres

Adresse

Route des Pralettes 24  
1723 Marly

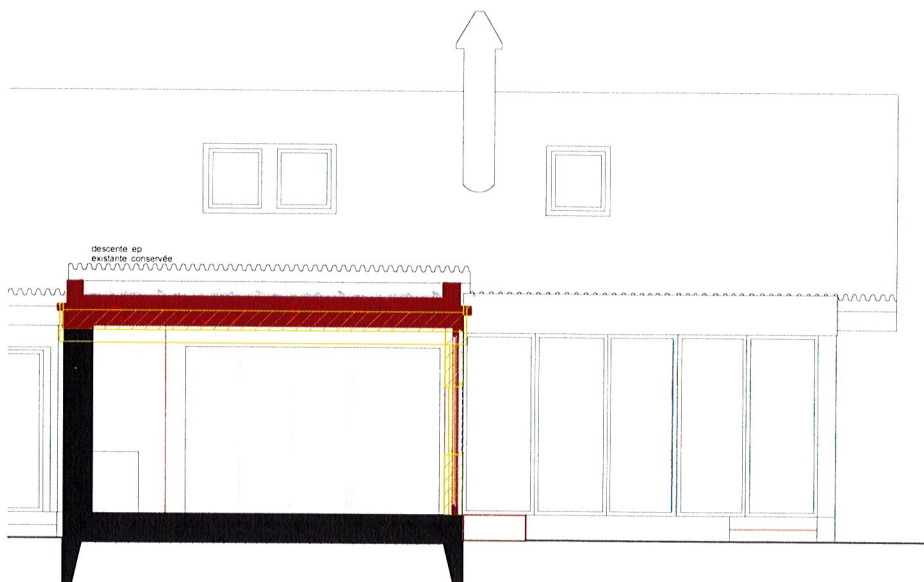

Coupe AA 1/100

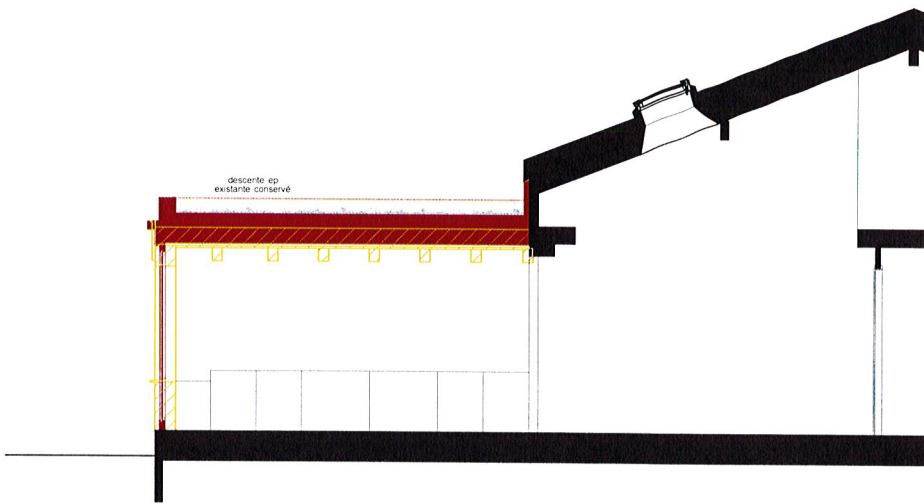

Coupe BB 1/100

Signature du maître d'ouvrage :

*[Signature]*

Signature de l'architecte :

*[Signature]*



Plans  
Phase  
N° de bien-fonds  
Maître d'ouvrage  
Date



Coupe AA & BB 1/100 A4  
Mise à l'enquête  
N° 401  
Dominique et Andrea Helfer  
18.06.2026



remplacement de la toiture existante  
et des fenêtres


Adresse

Route des Pralettes 24  
1723 Marly


Aviolat Chaperon Escobar  
Architectes

Boulevard de Pérolles 14  
CH - 1700 Fribourg

info@aviolatchaperonescobar.ch  
T. + 41 26 534 22 97

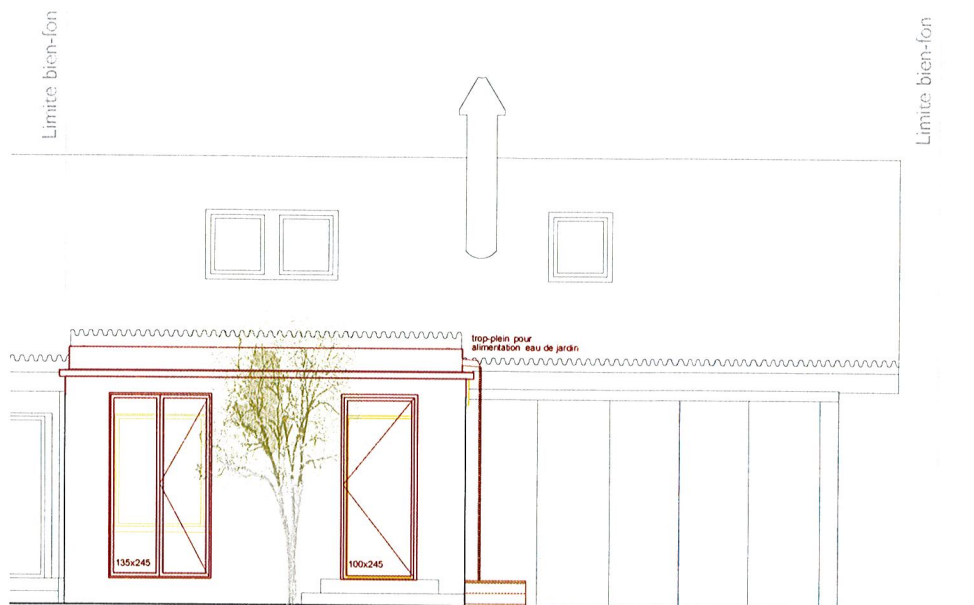

Façade Sud 1/100

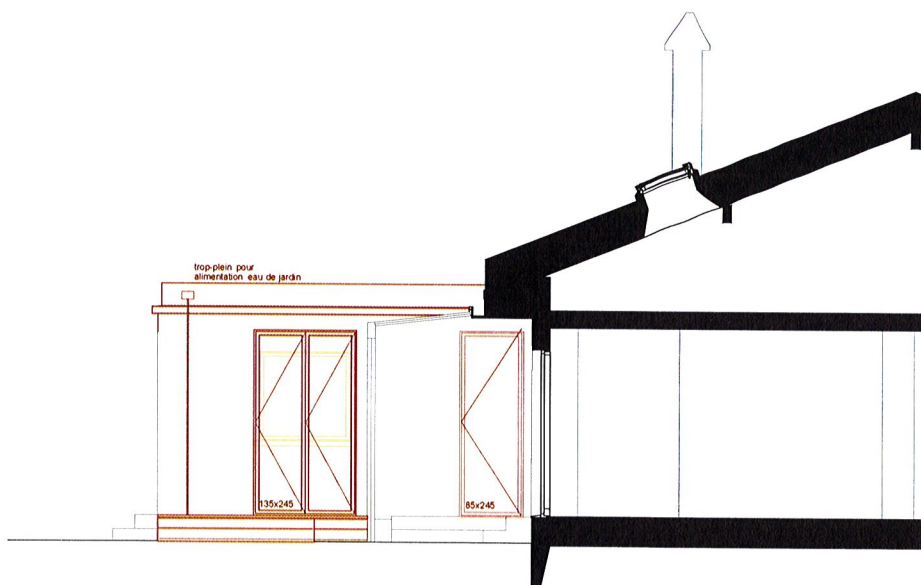

Façade Est 1/100

Signature du maître d'ouvrage :

*D. Helfer*

Signature de l'architecte

*[Signature]*



Plans  
Phase  
N° de bien-fonds  
Maître d'ouvrage  
Date



Façade Sud & Est 1/100 A4  
Mise à l'enquête  
N° 401  
Dominique et Andrea Helfer  
18.06.2026



remplacement de la toiture existante  
et des fenêtres

Adresse

Route des Pralettes 24  
1723 Marly

Aviolat Chaperon Escobar  
Architectes

Boulevard de Pérolles 14  
CH - 1700 Fribourg

info@aviolatchaperonescobar.ch  
T. + 41 26 534 22 97