
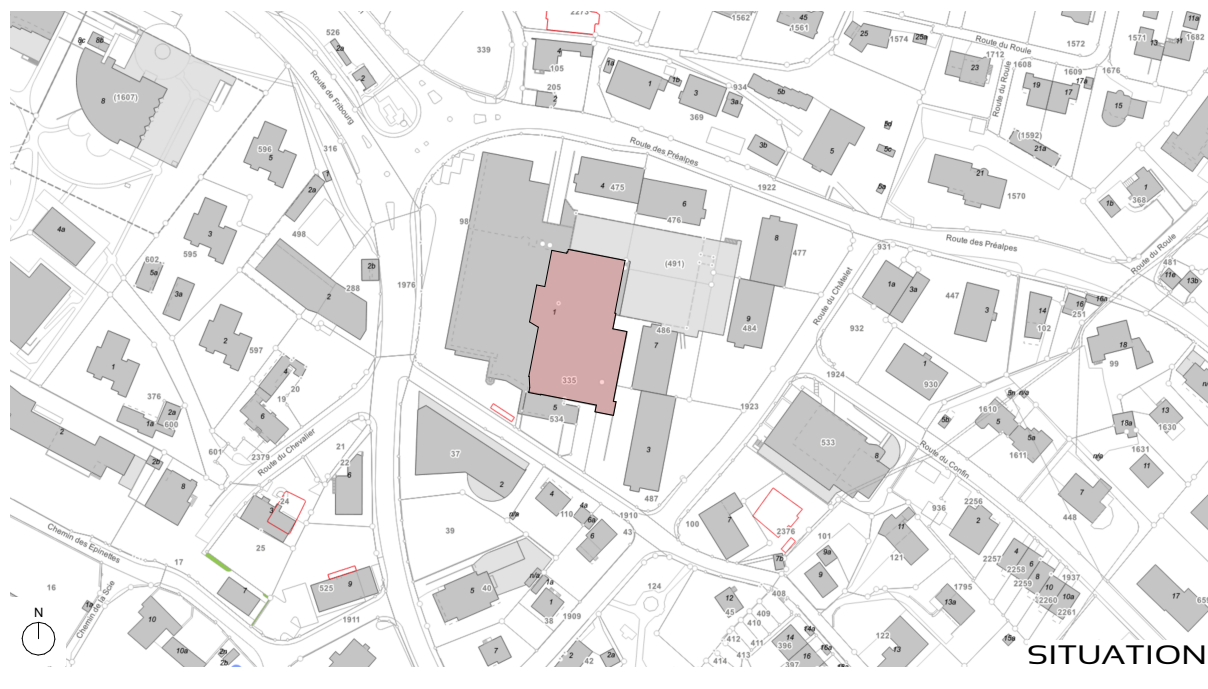
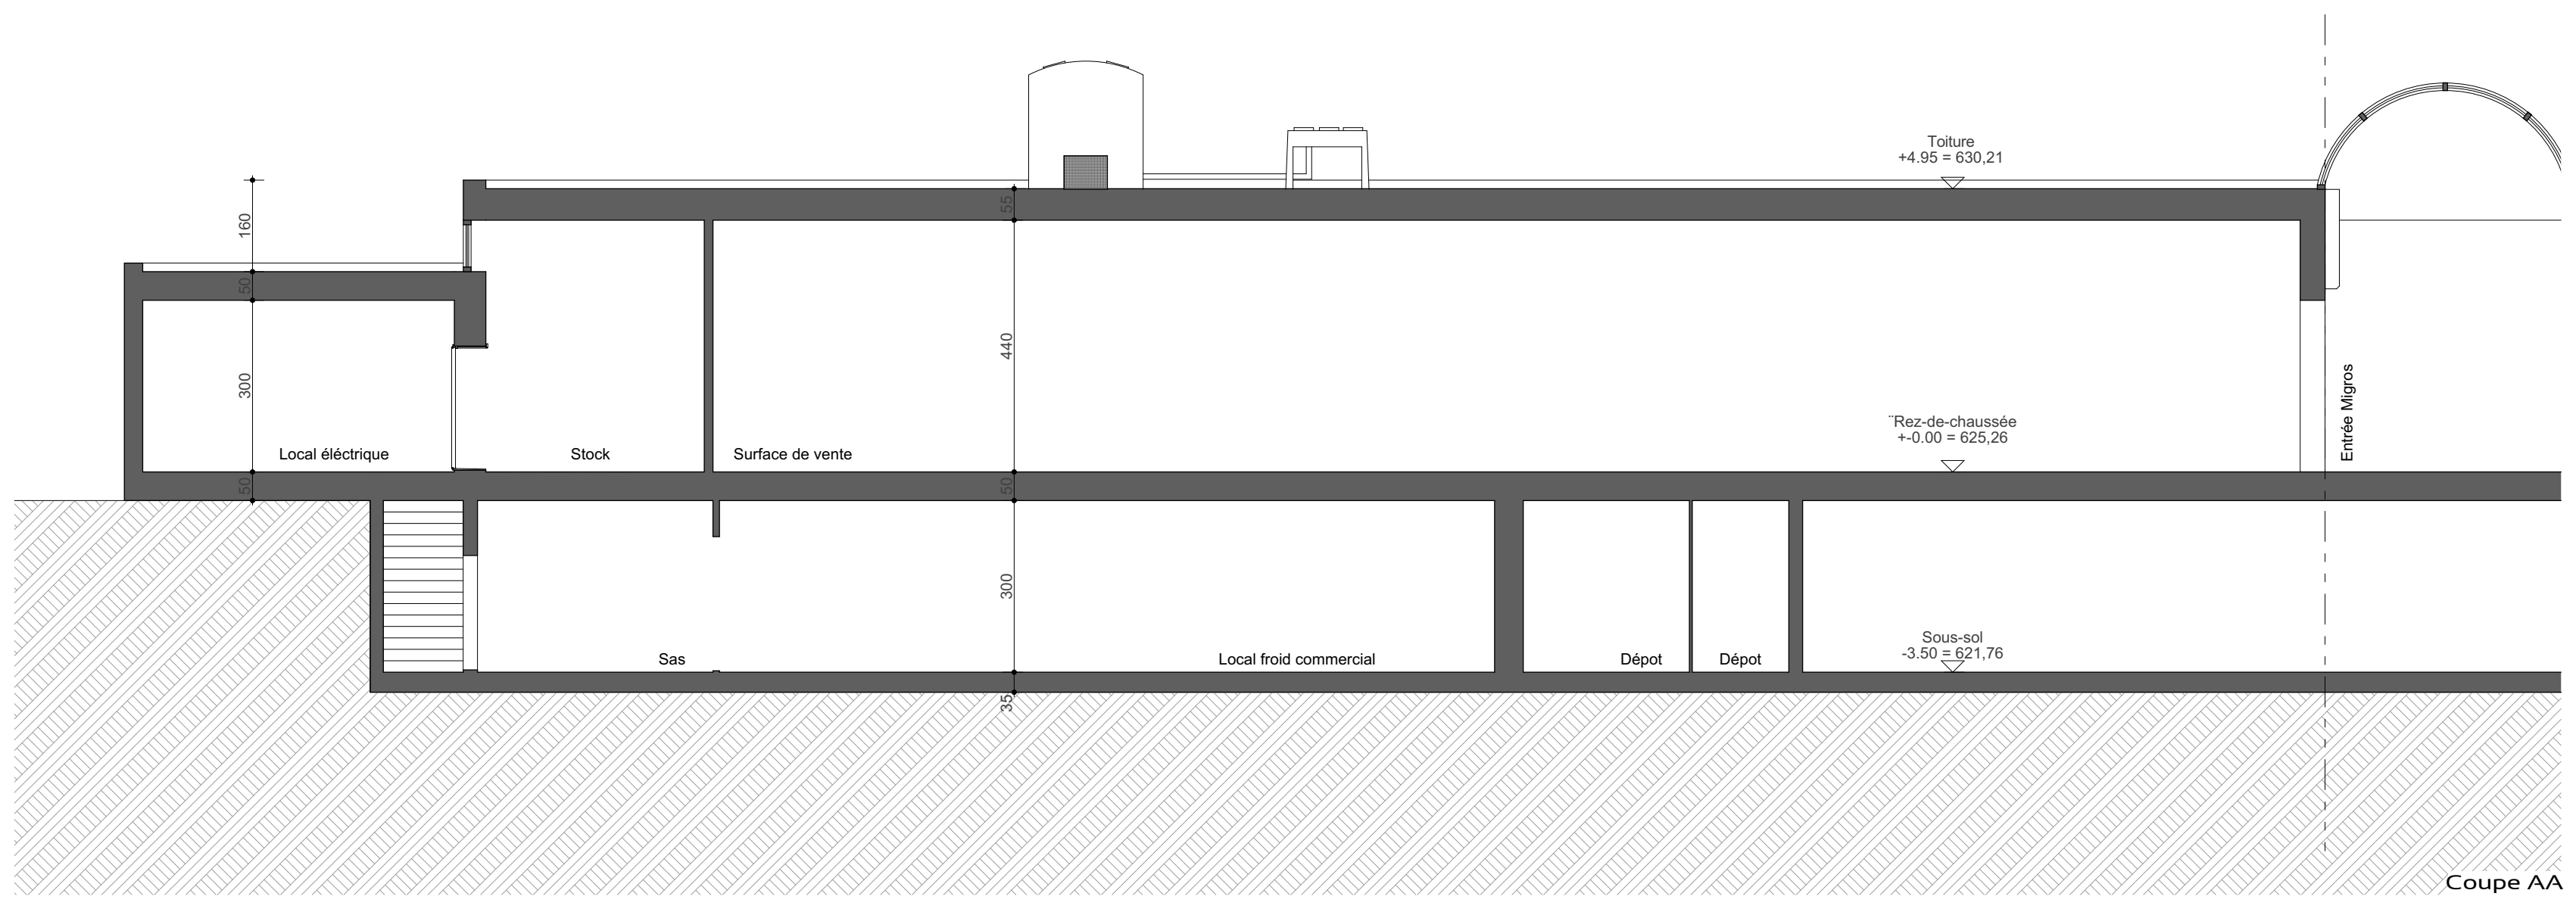


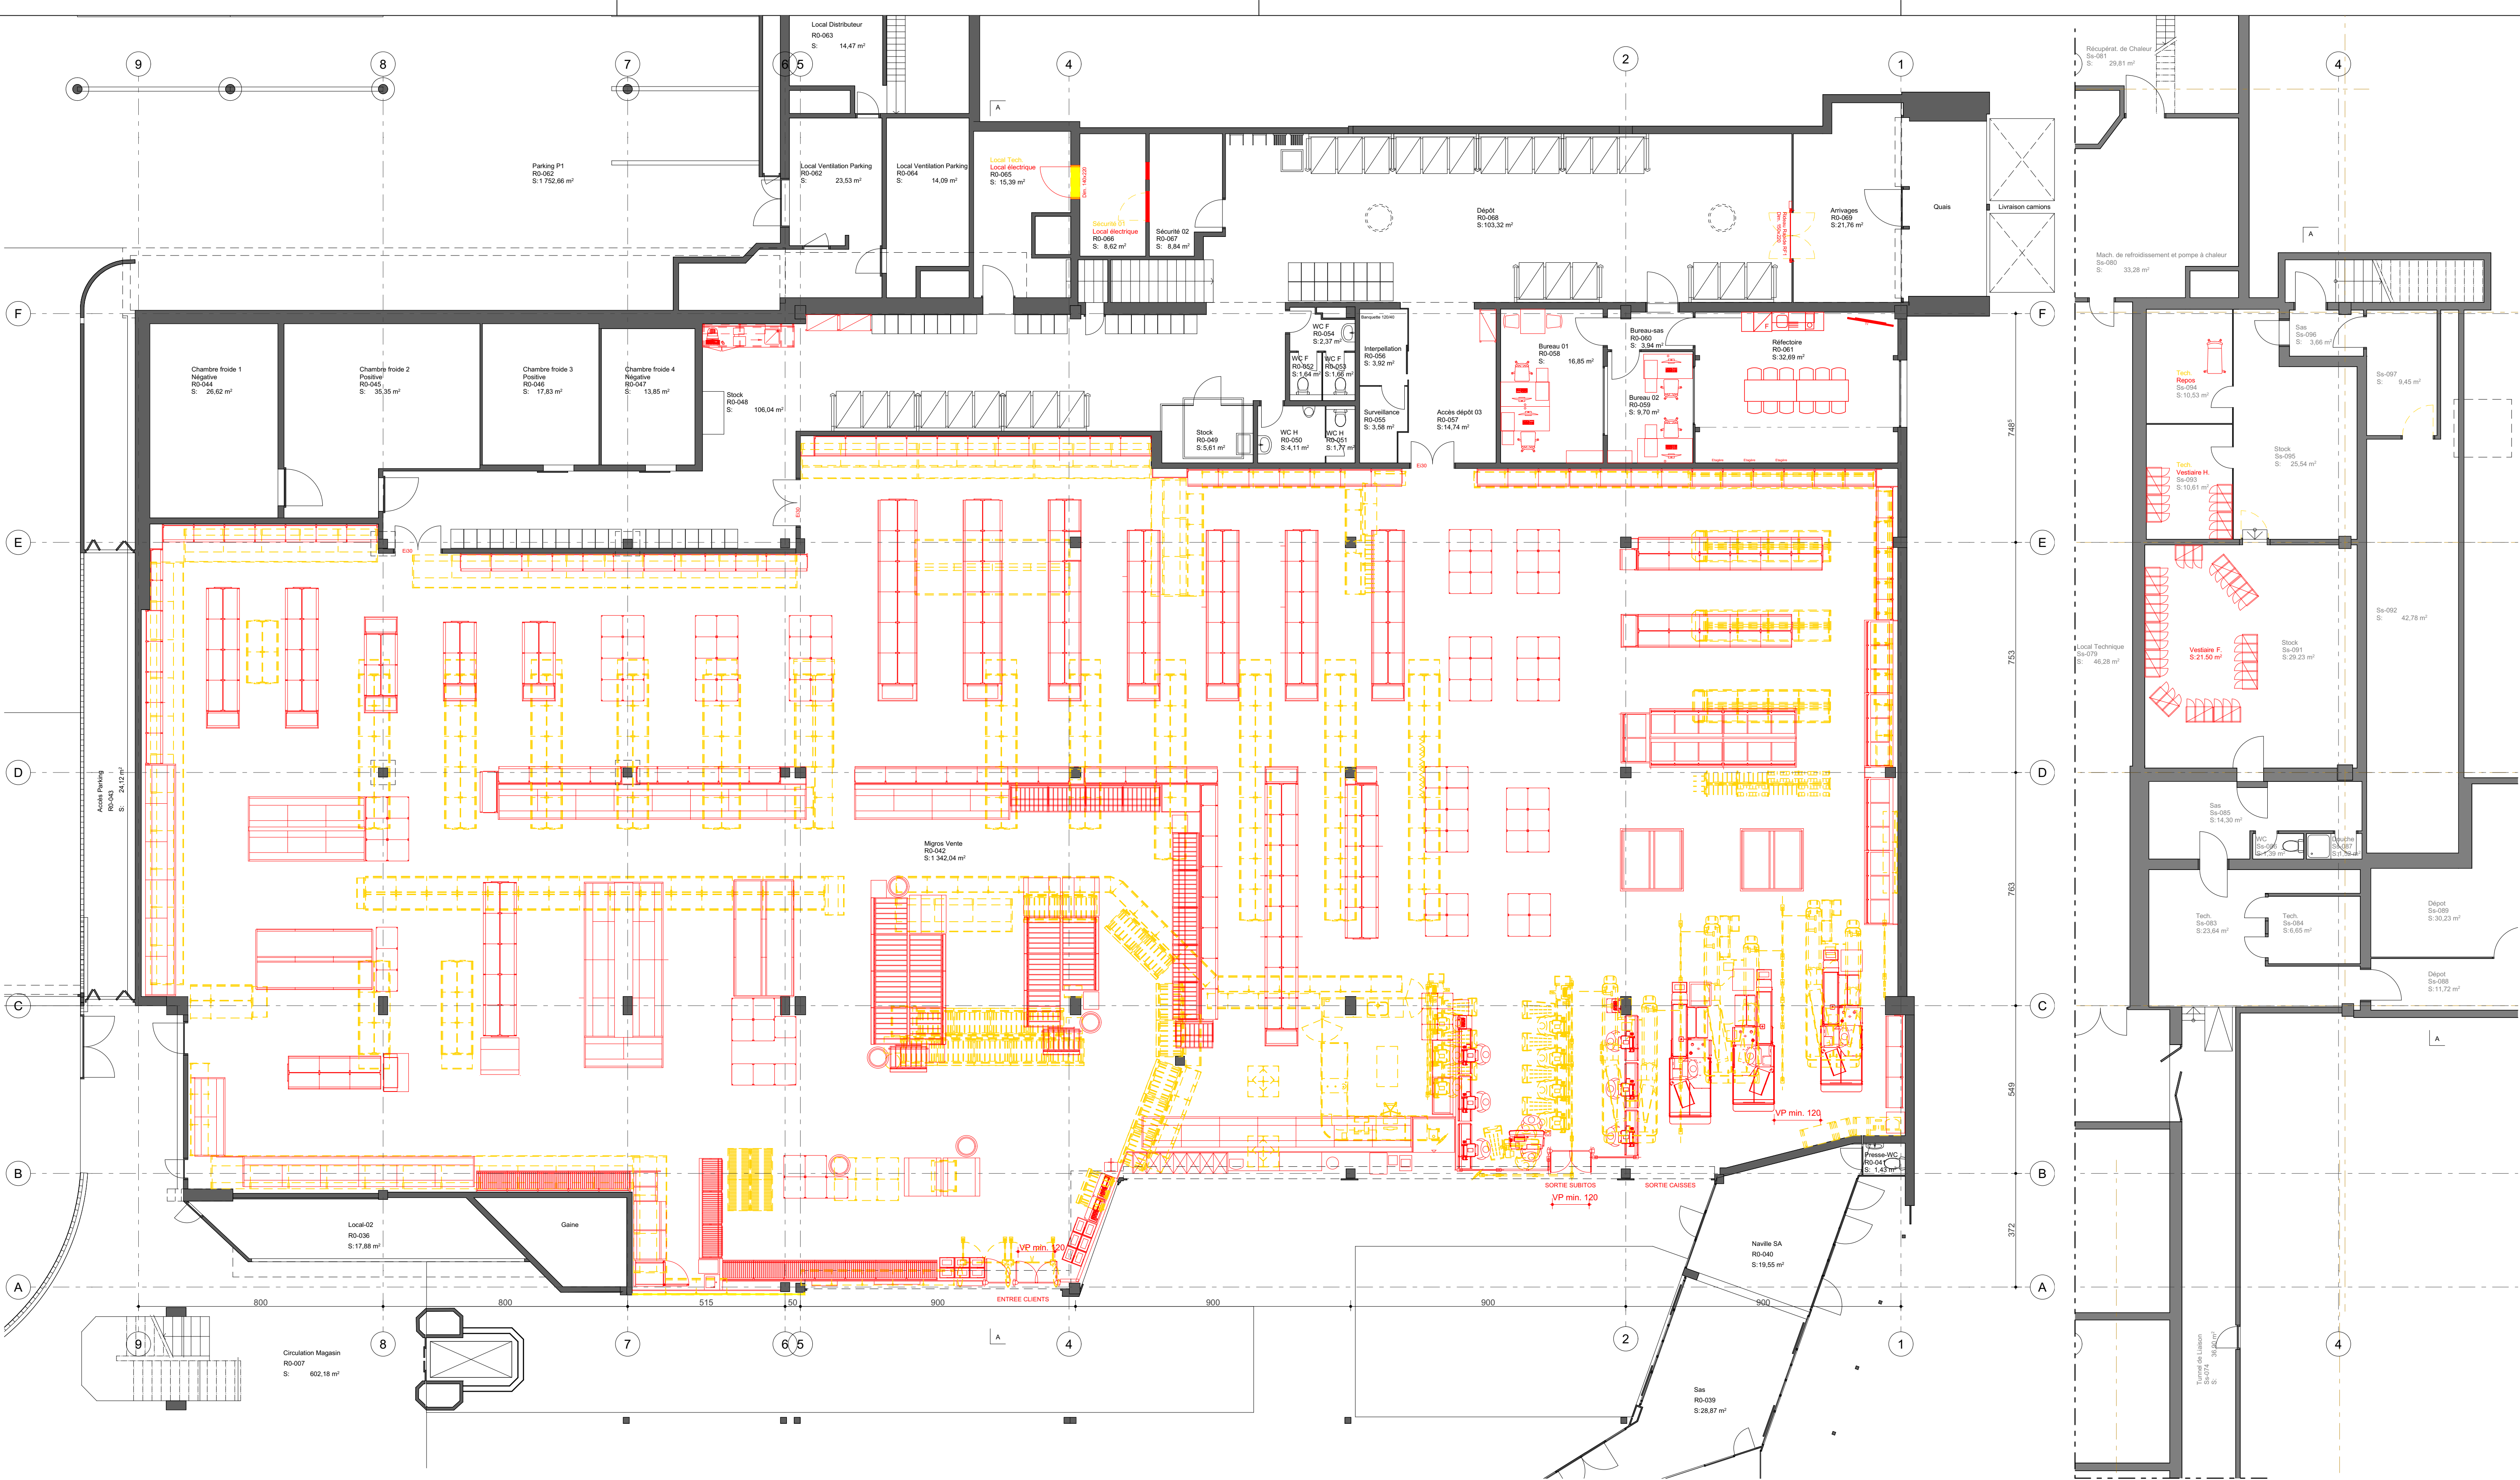

■ EXISTANT		■ A CONSTRUIRE		■ A DEMOLIR	
PROPRIÉTAIRE : Signature(s):		S.I. Sunshine Towers S.A.			
MAÎTRE DE L'OUVRAGE : Signature(s):		Société Coopérative Migros Neuchâtel - Fribourg, Route de Perveult 2 - 2074 Marin-Epagnier			
MAR - Migros Marly Rénovation de la surface commerciale Migros		1723 Marly Route des Pralettes 1 Parcelle n° 335			
Rez-de-chaussée, Sous-sol et Coupe AA		Affaire n° 25-1723	Plan n° 03-01	Création 18.03.2026 Modification	
DEMANDE DE PERMIS DE CONSTRUIRE		Echelle 1:100 1:2500	Format 84.10x65	Référence S.R.	
		ATELIER D'ARCHITECTURE ARCOPRO SA		Rue de l'Industrie 63 10300 Bussigny Tél.: 021 706 40 22 archi@arcopro.ch	
Signatures:					