

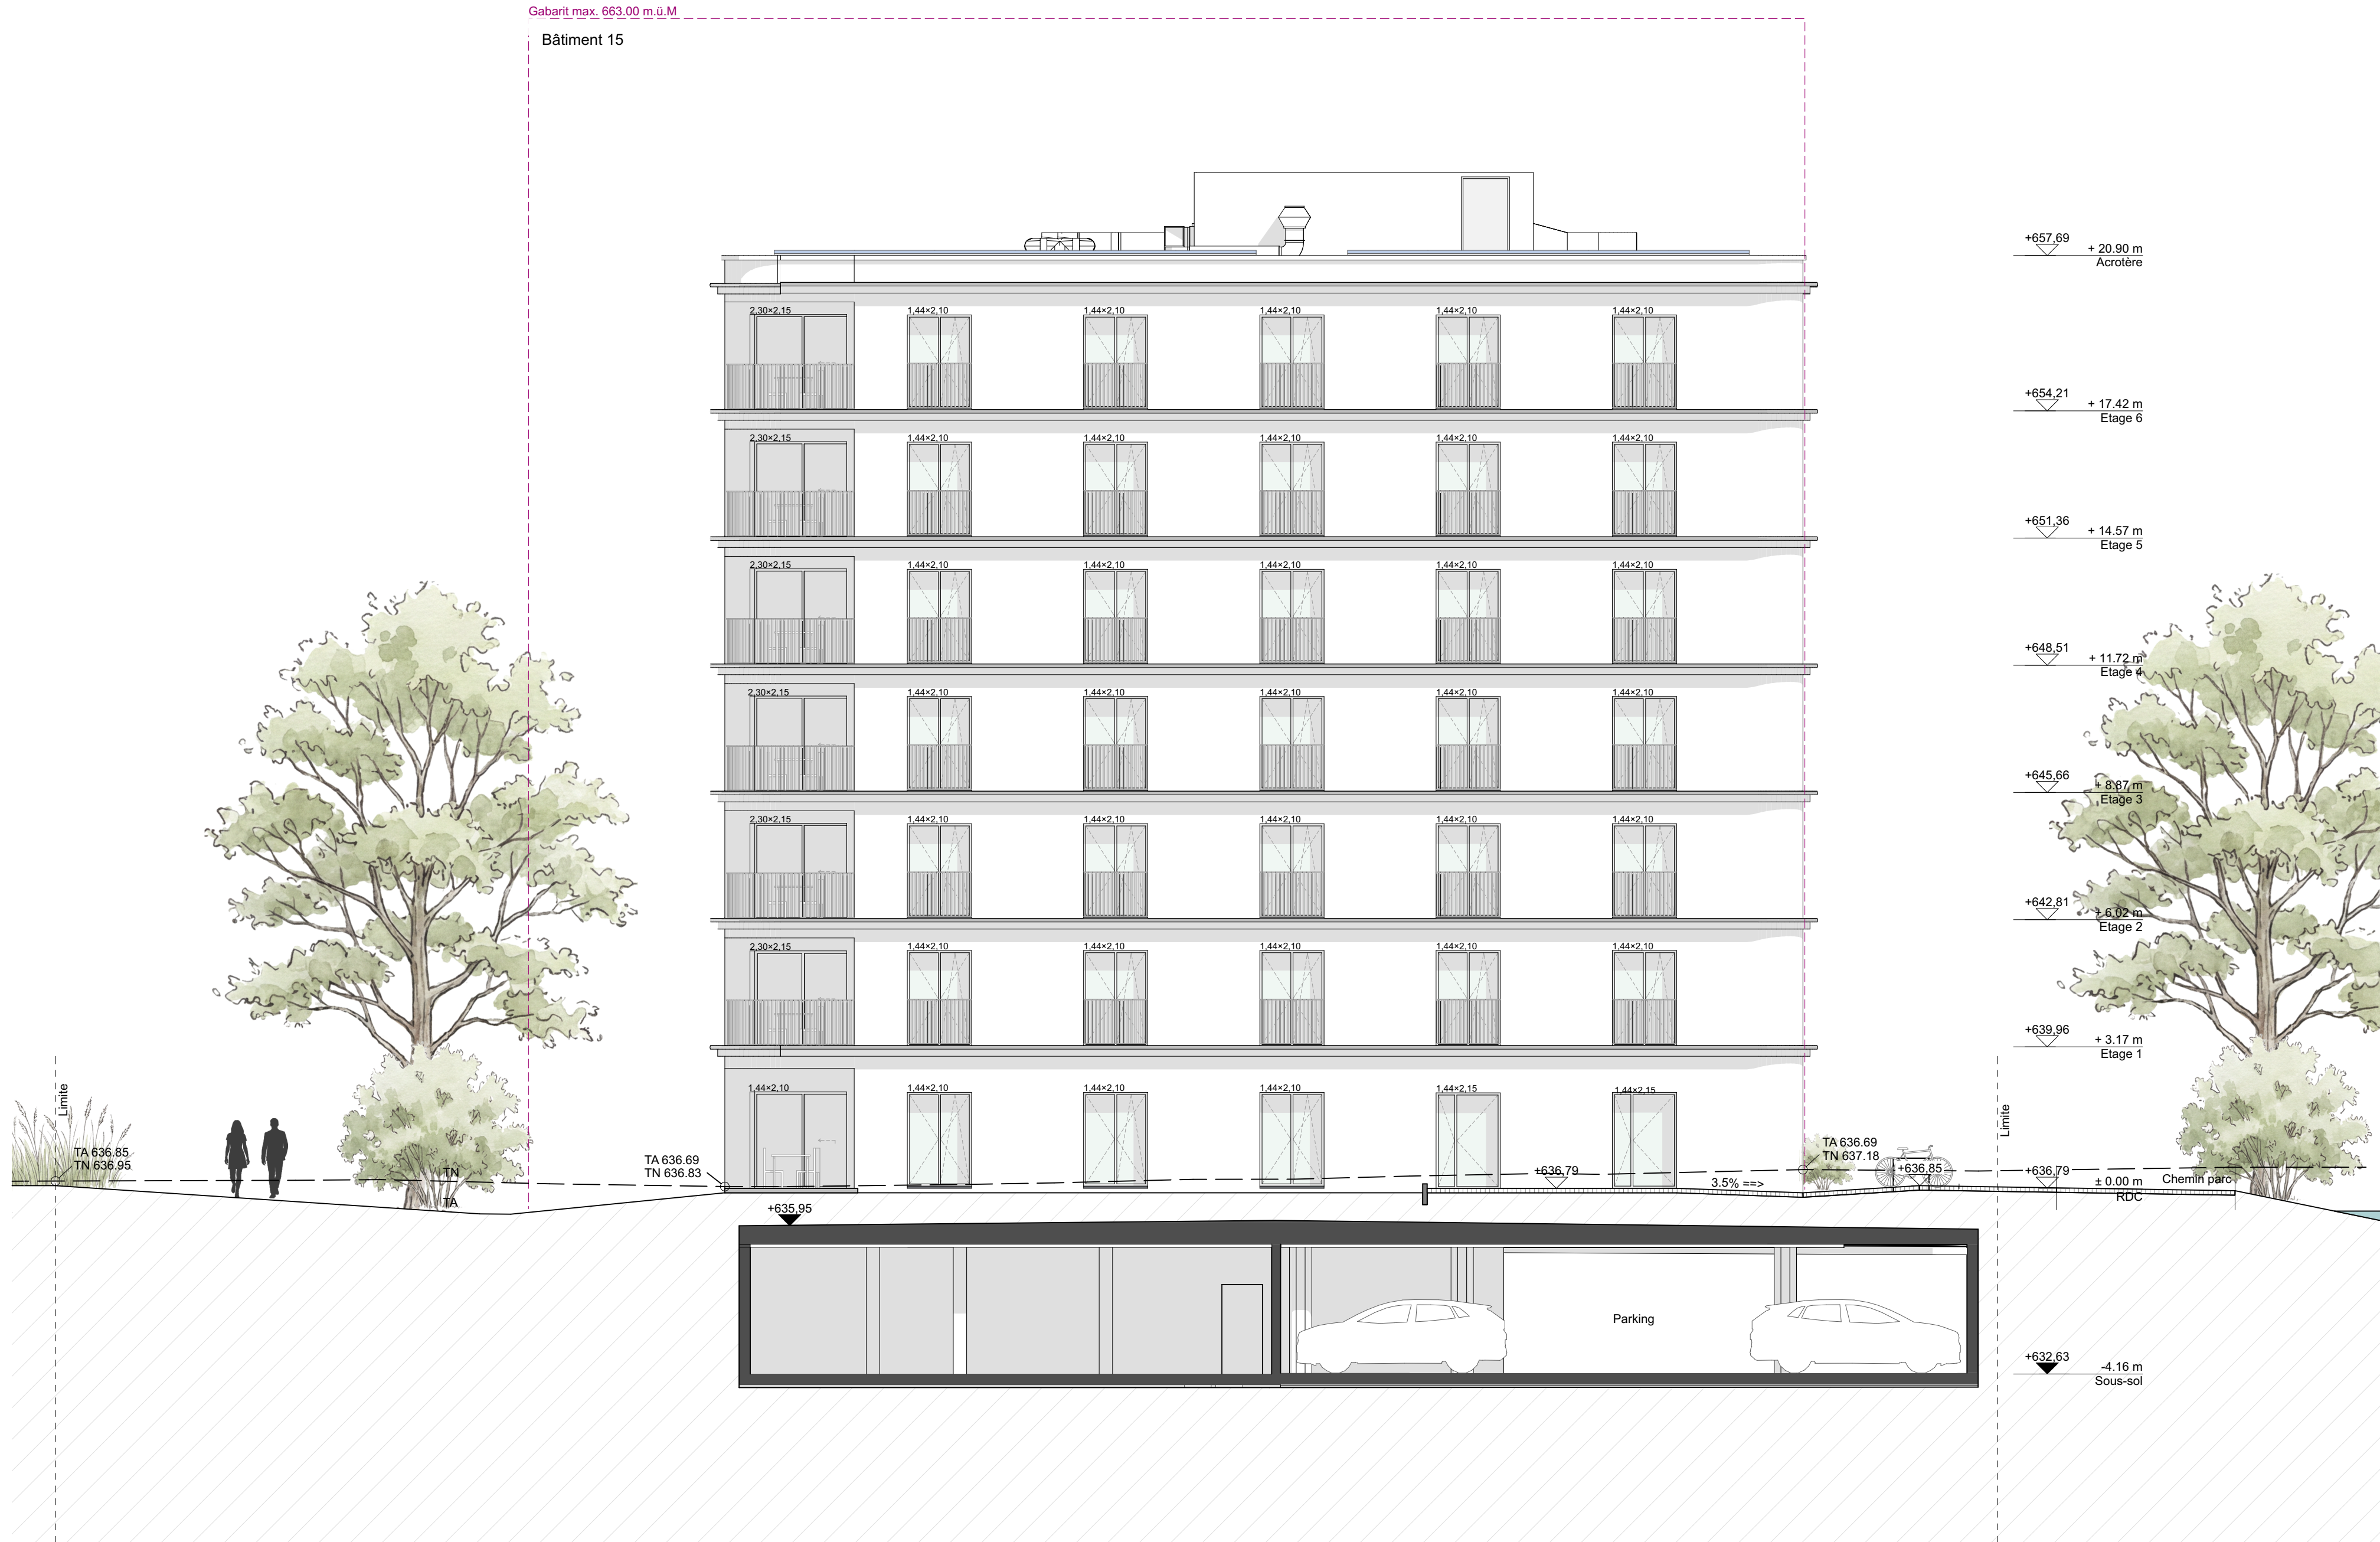


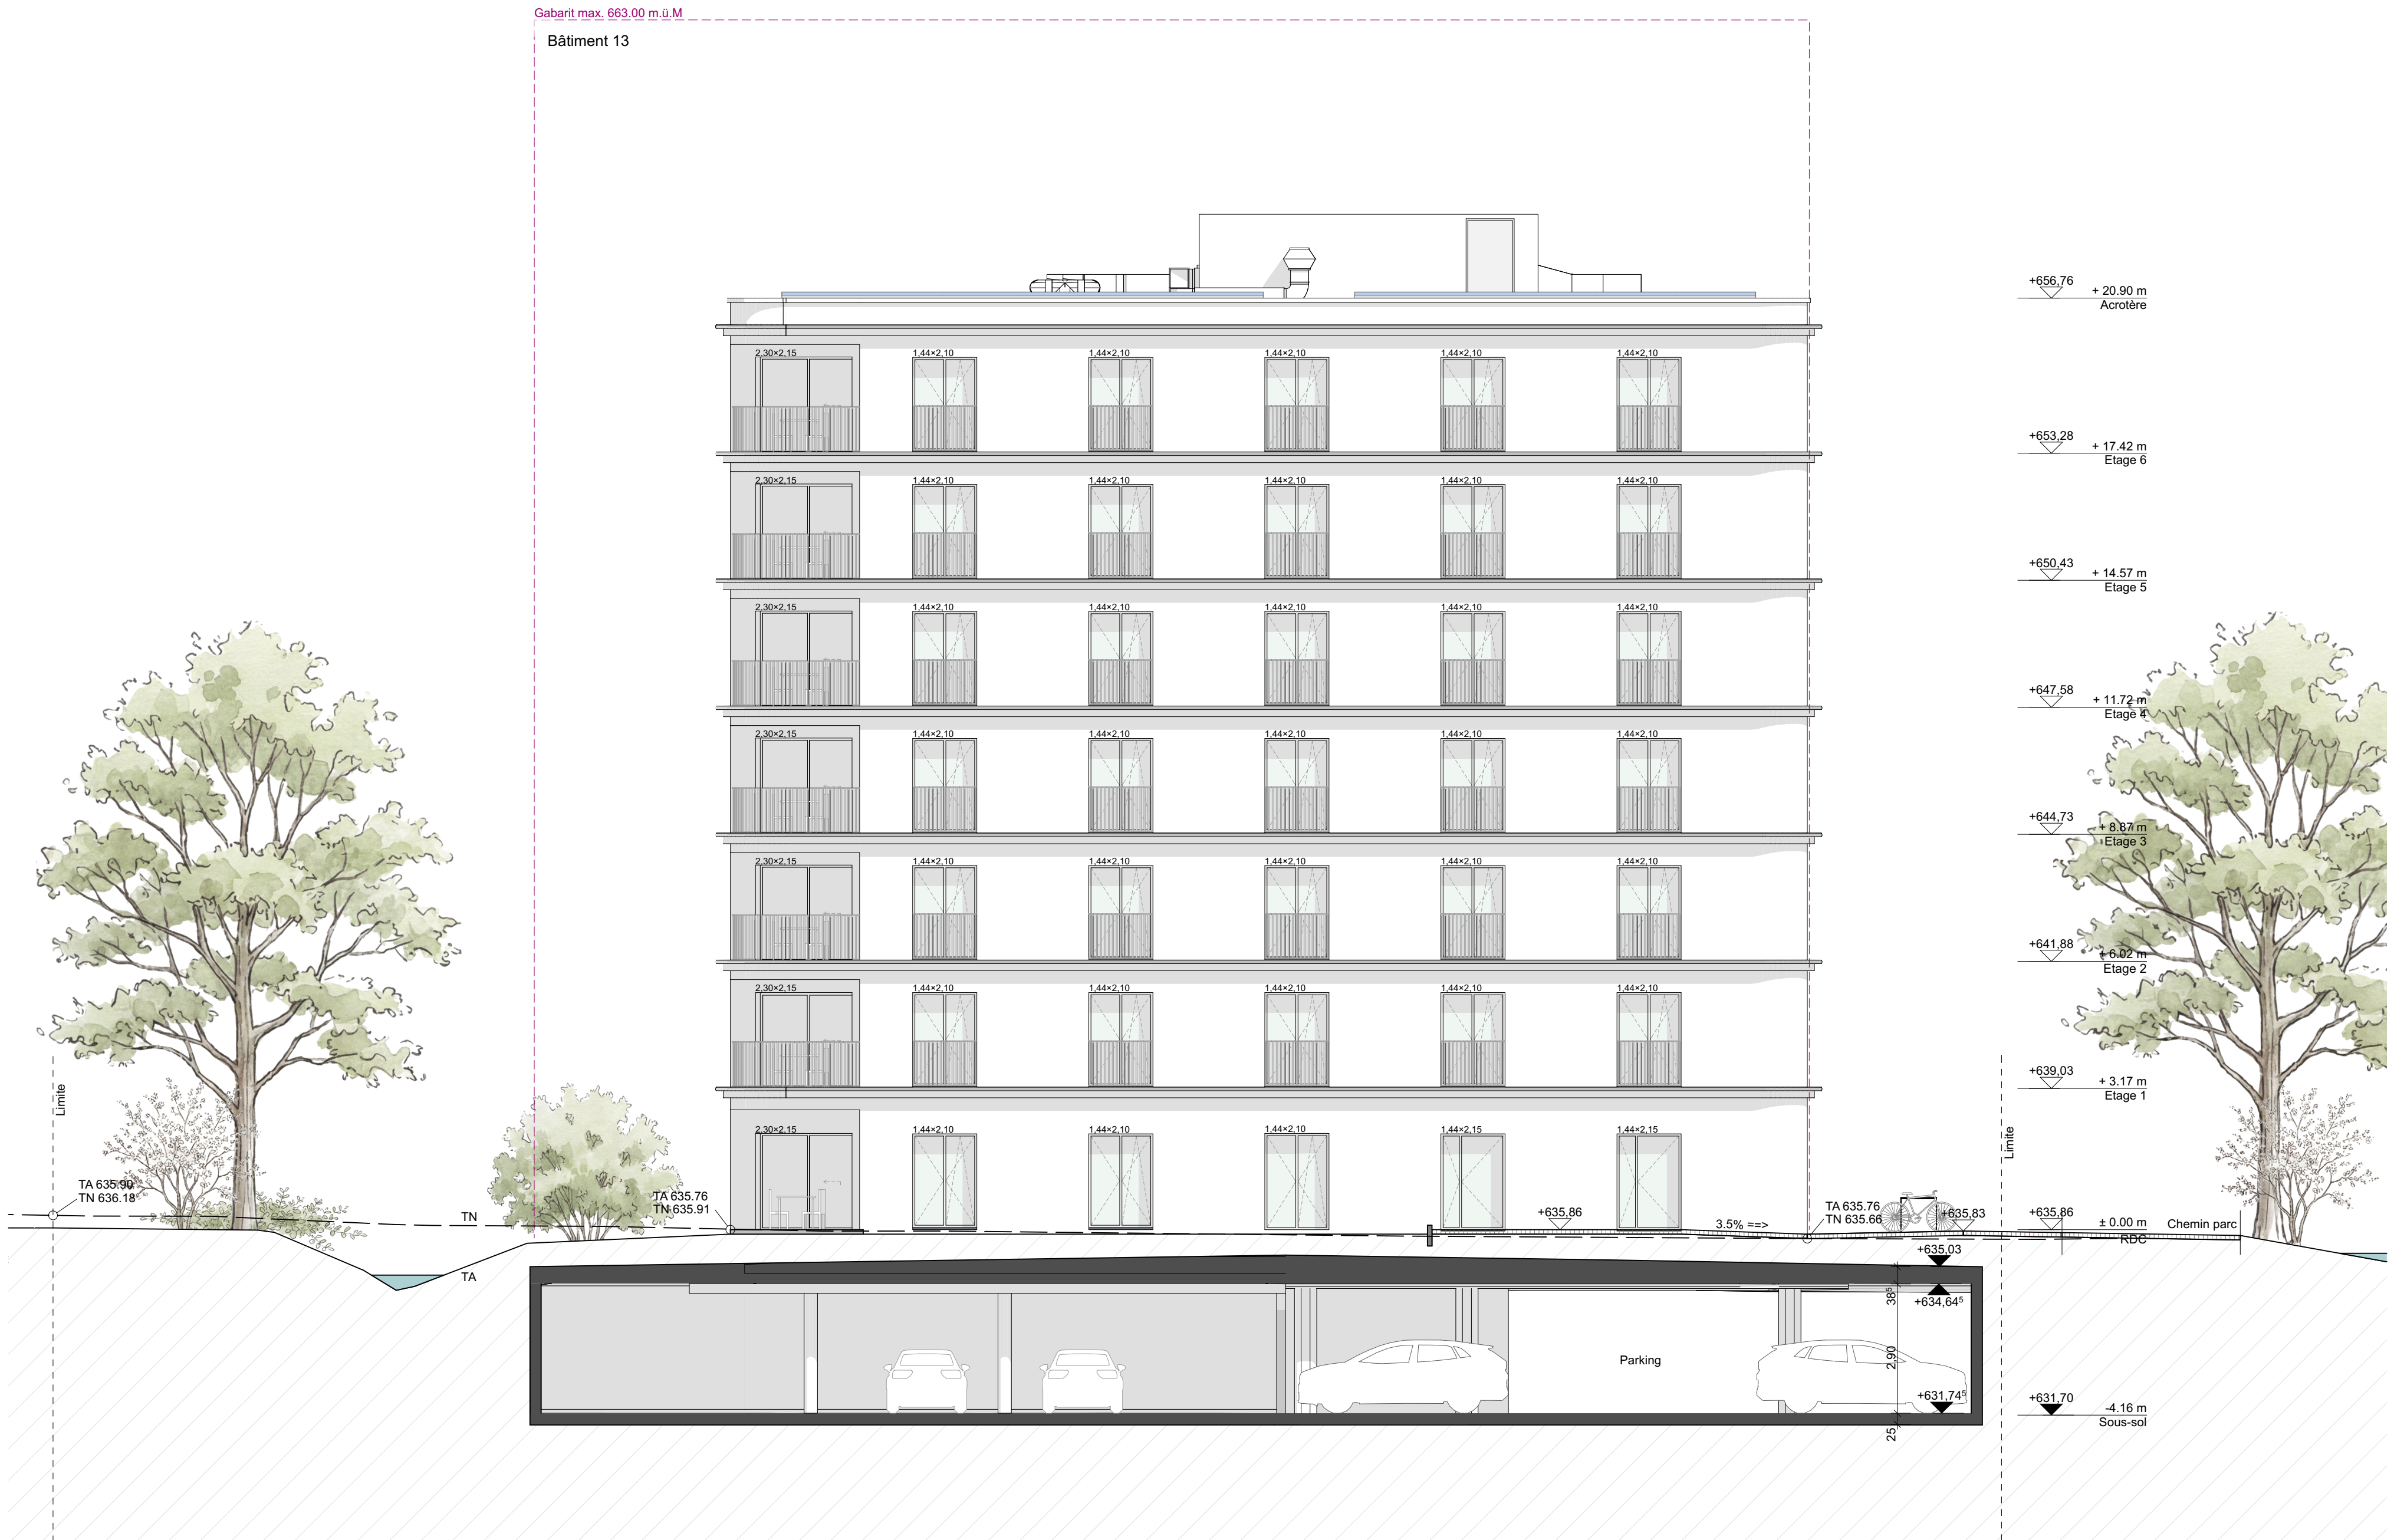

Alfred Müller ...Lots 11, 13, 15 Parc des Falaises Marly

Alfred Müller AG
Neuchâtelles 10, CH 6340 Baur
Téléphone +41 79 05 02 02
www.alfred-mueller.ch

Rue de l'Église, 1723 Marly	Pl. Nr. Alfred Müller AG 22796
Rue de l'Église Parcelle 91 1274	Lot 1330
Façades Est et Ouest	Forme 800 x 200
Mise à l'enquête	Dessiné par LSDG
	Date 21.09.2025
	Etat de l'œuvre CAO
Maitre d'ouvrage Alfred Müller AG Neuchâtelles 10 6340 Baur	Architecte Bühler Dürren AG Hauptstrasse 24 1705 Jorat
Alfred Müller AG Neuchâtelles 10, Baur	Severin Dürren Représentant du maître d'ouvrage
Propriétaire locatif Maître d'ouvrage	Dario Betschart Représentant du maître d'ouvrage
Alfred Müller AG Neuchâtelles 10, Baur	Christof Rüegg Chef de service développement immobilier
Entreprise total	Karim Cappelletti Chef de projet développement immobilier
Bühler Dürren SA Hauptstrasse 24, Jorat Architecte	Oliver Dürren Bühler Dürren SA

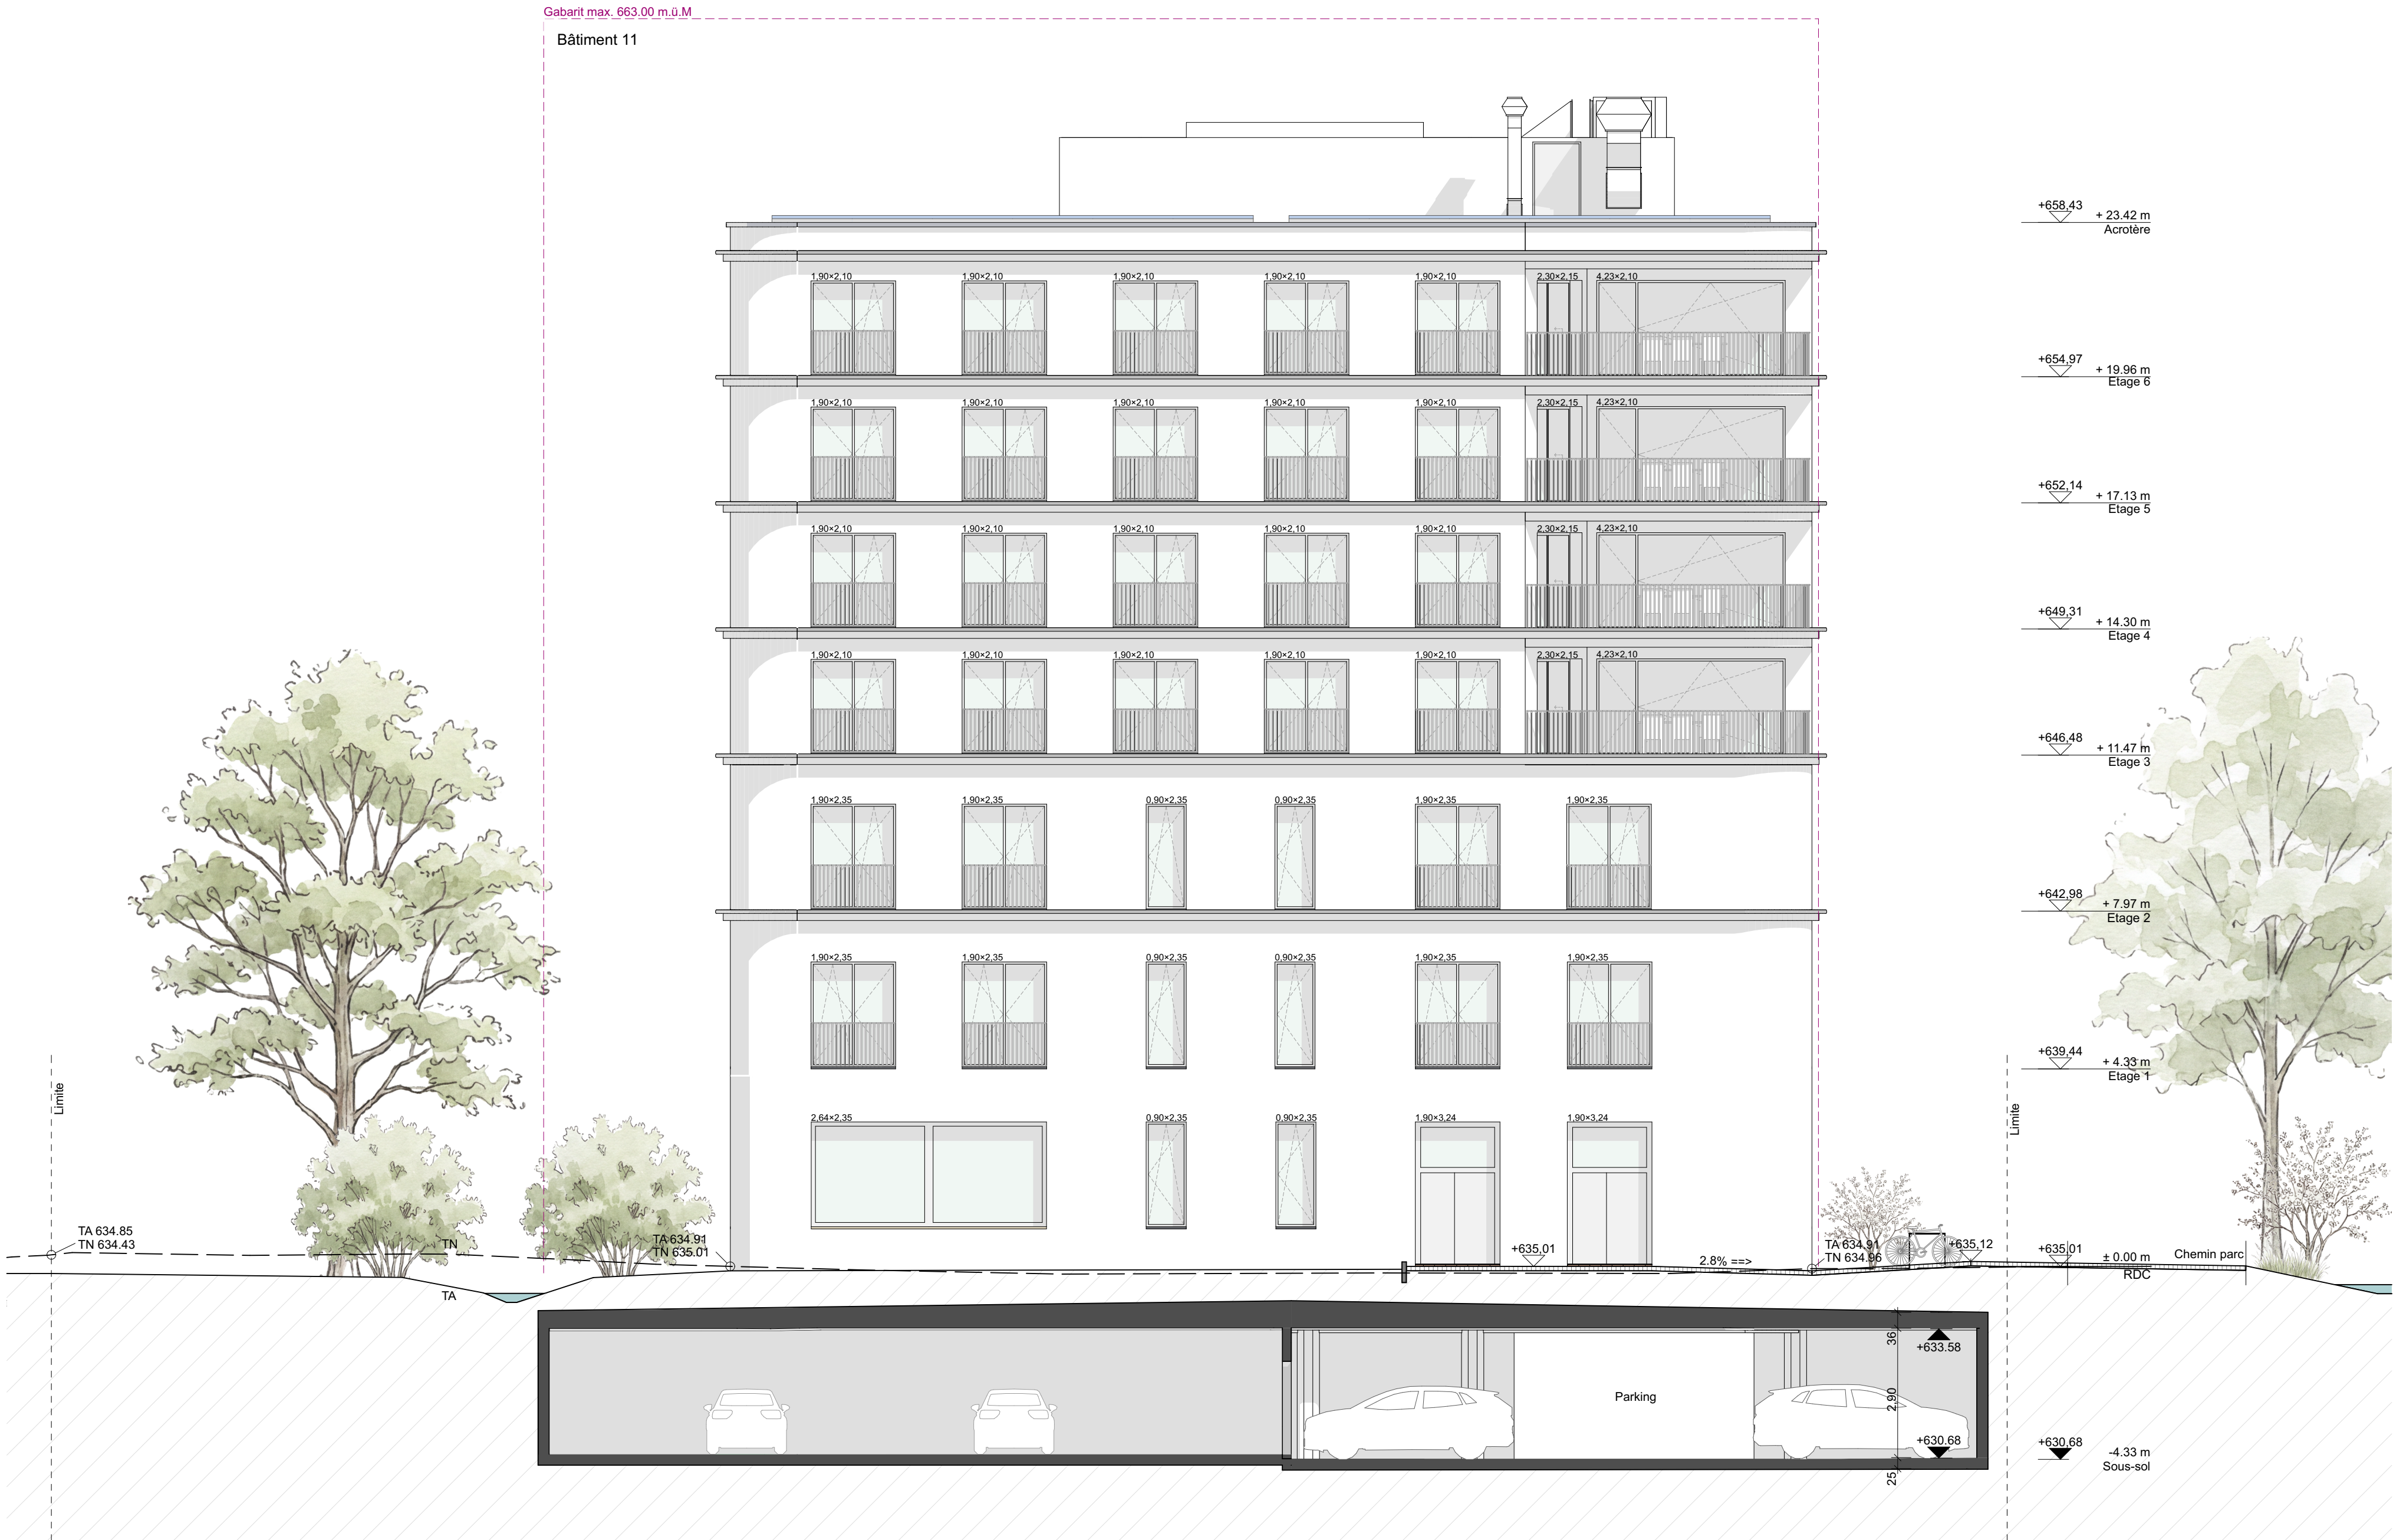