


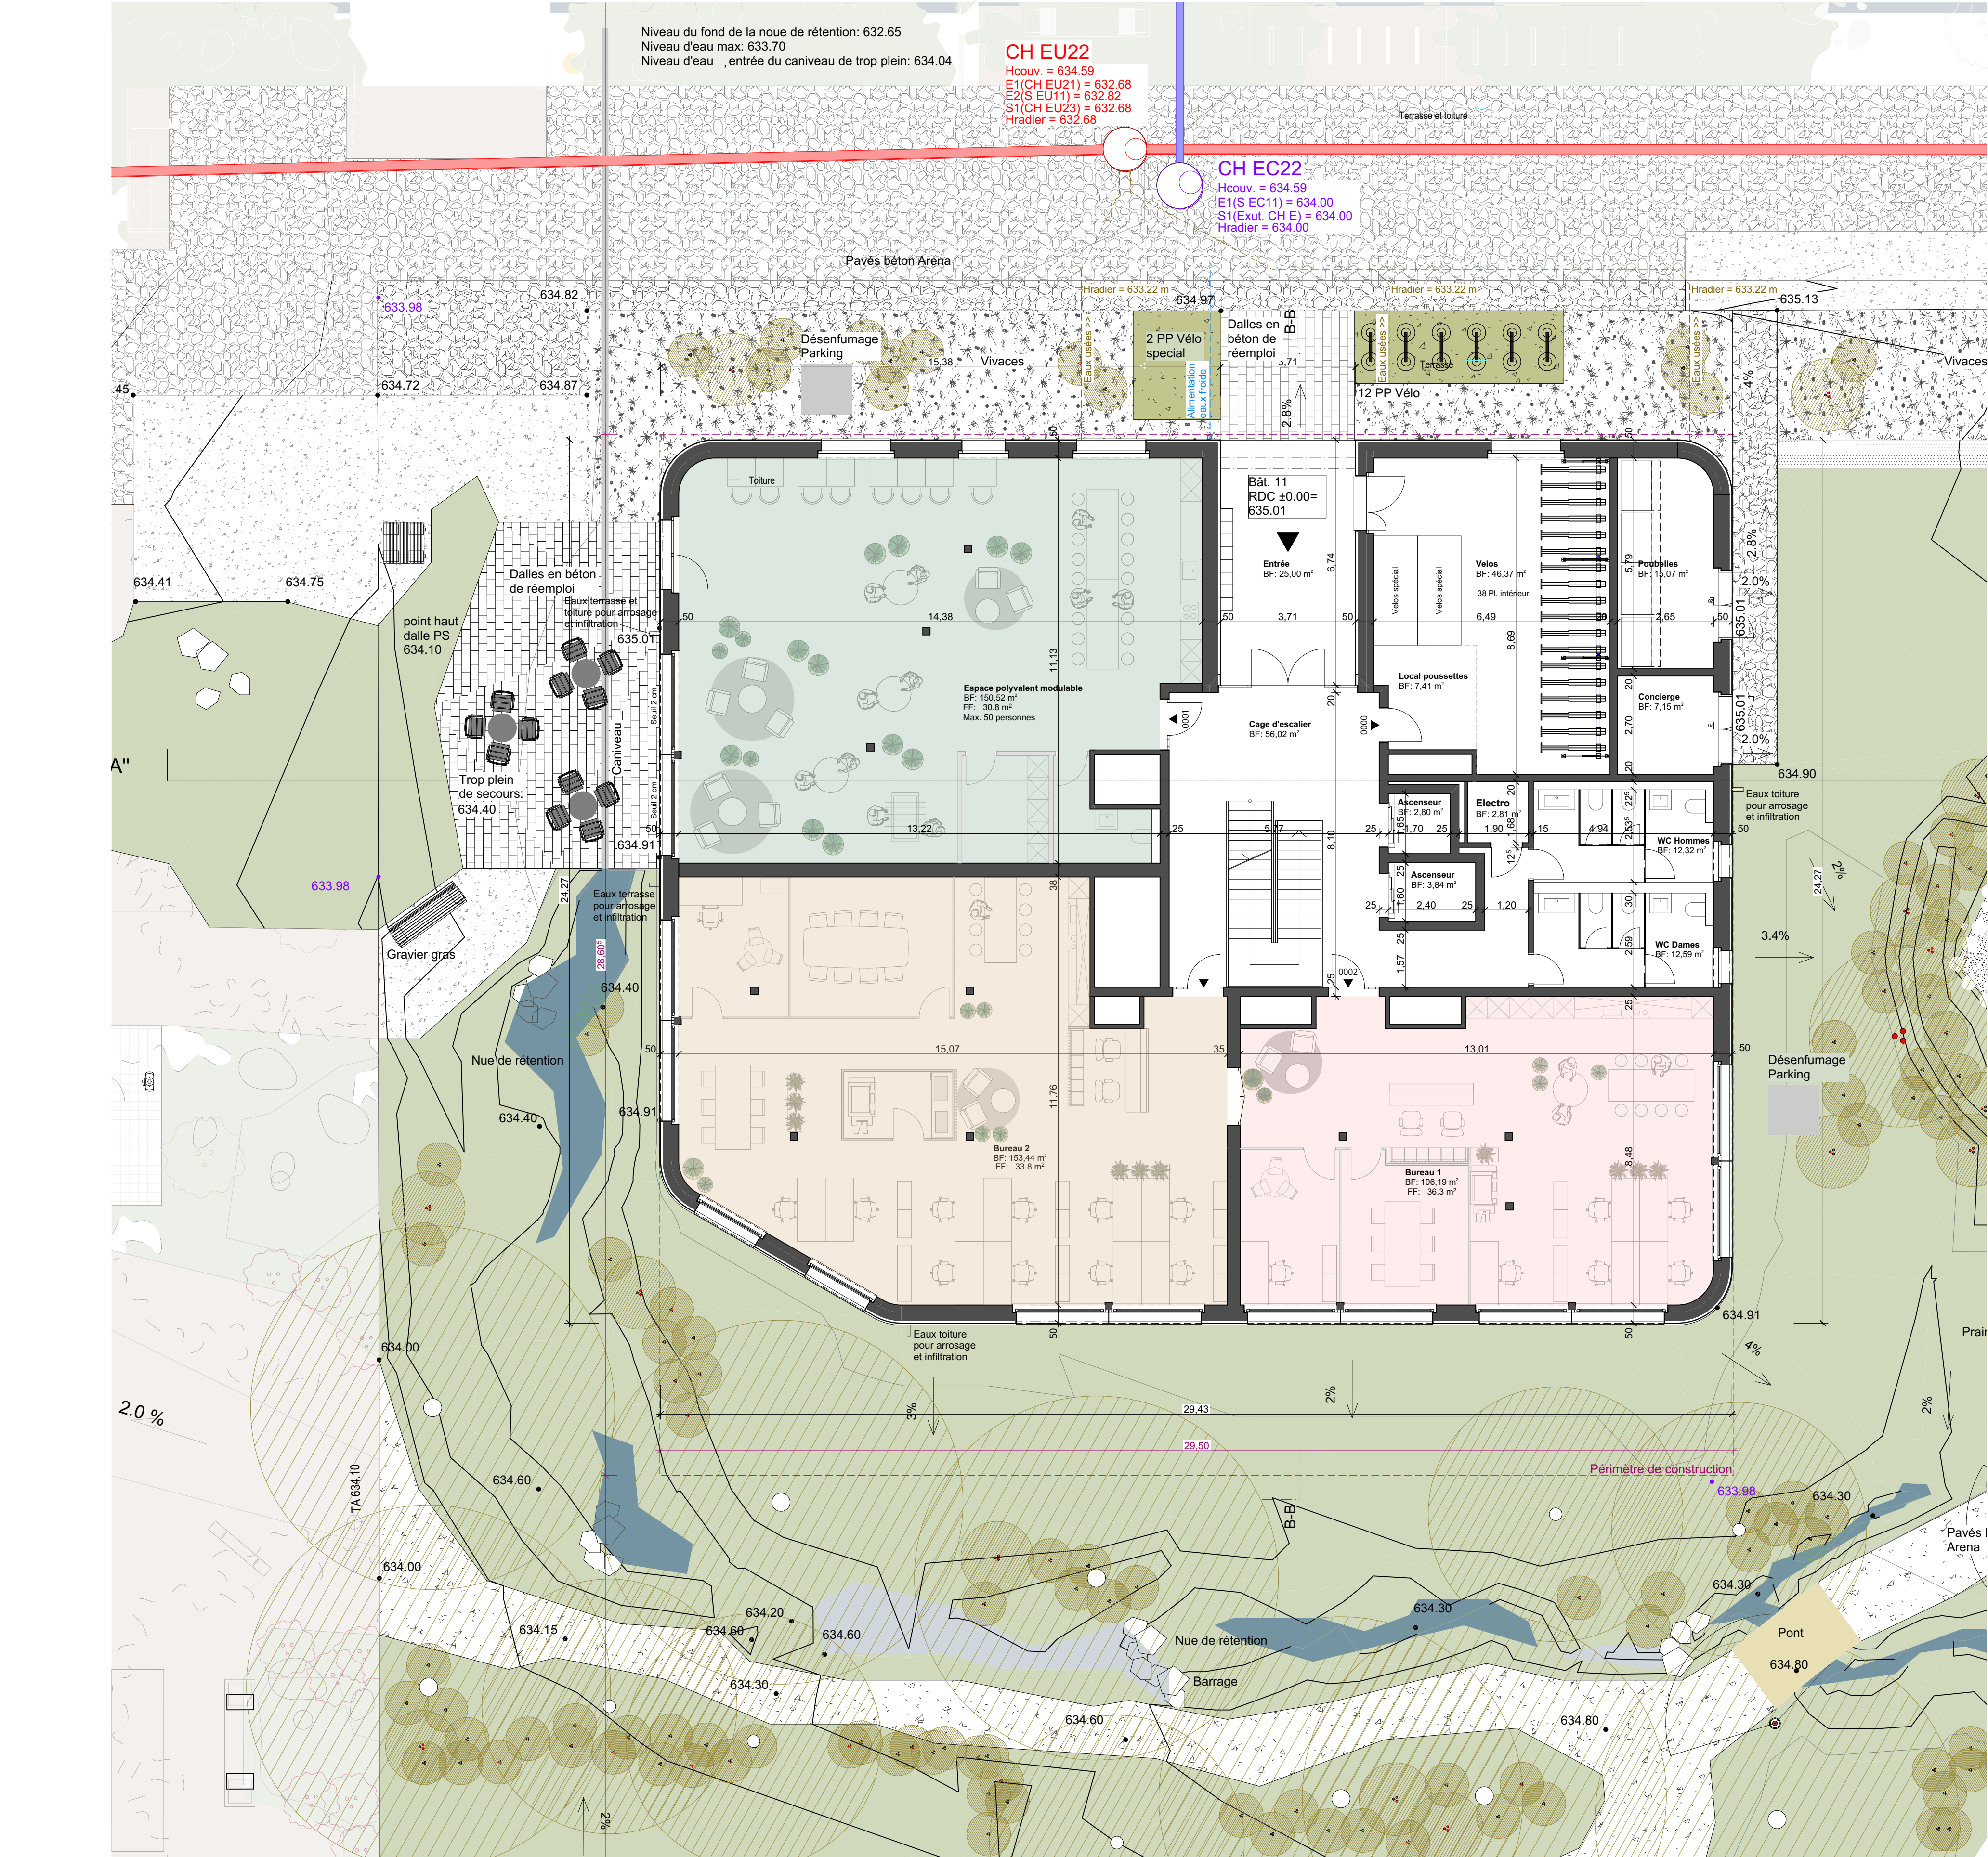

Alfred Müller ...Lots 11, 13, 15 Parc des Falaises Marly

Alfred Müller AG
Neuchâtel 10, CH-6348 Bar
Téléfon +41 767 22 02
www.alfred-mueller.ch

Route de Fribourg, 1723 Marly	R. No.
Alfred Müller AG	22796
Chêne	1300
Format	1680 x 891
Dessiné par	LD/DS
Date	21.03.2025
Date de révision	
CAD	ArchCAD

Maitre d'ouvrage
Alfred Müller AG
Neuchâtel 10
6348 Bar

Architecte
Bühler Duetet AG
Neuchâtel 24
1715 Allervet

Propriétaire foncier
Maitre d'ouvrage
Savenn Elard
Représentant du maître d'ouvrage

Département
Dario Betschart
Représentant du maître d'ouvrage

Alfred Müller AG
Neuchâtel 10, Bar
Emprise total


Christof Rüegg
Chef de service développement immobilier

Karina Cavallia
Cheffe de projet développement immobilier

Bühler Duetet SA
Neuchâtel 24, Allervet
Architecte

Steve Duret
Bühler Duetet SA

11 13 15

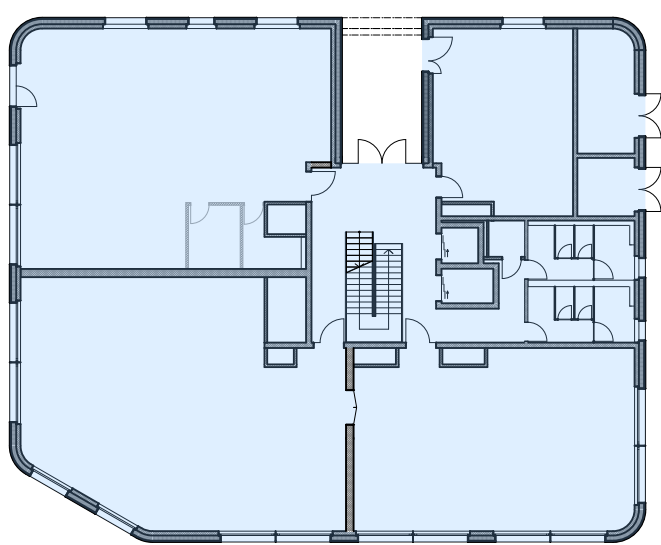




SCHEMA SURFACE DE PLANCHER

Surface de plancher SP: 676.5m²

Local commun
SP 510m²

Bureau 1
SP 106m²

Bureau 2
SP 106m²

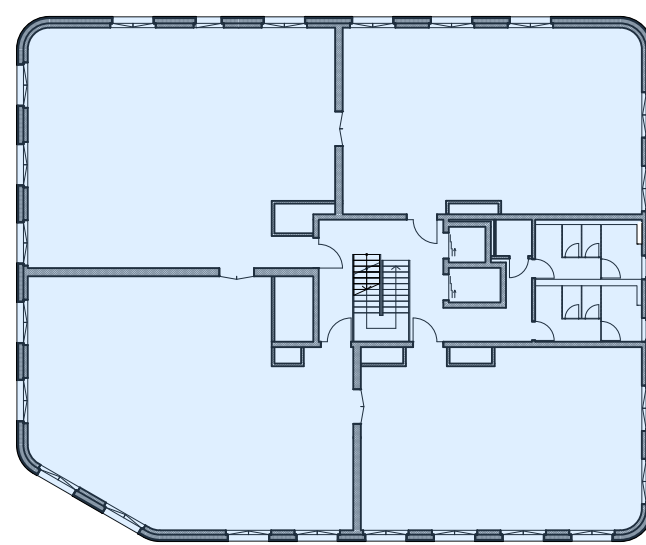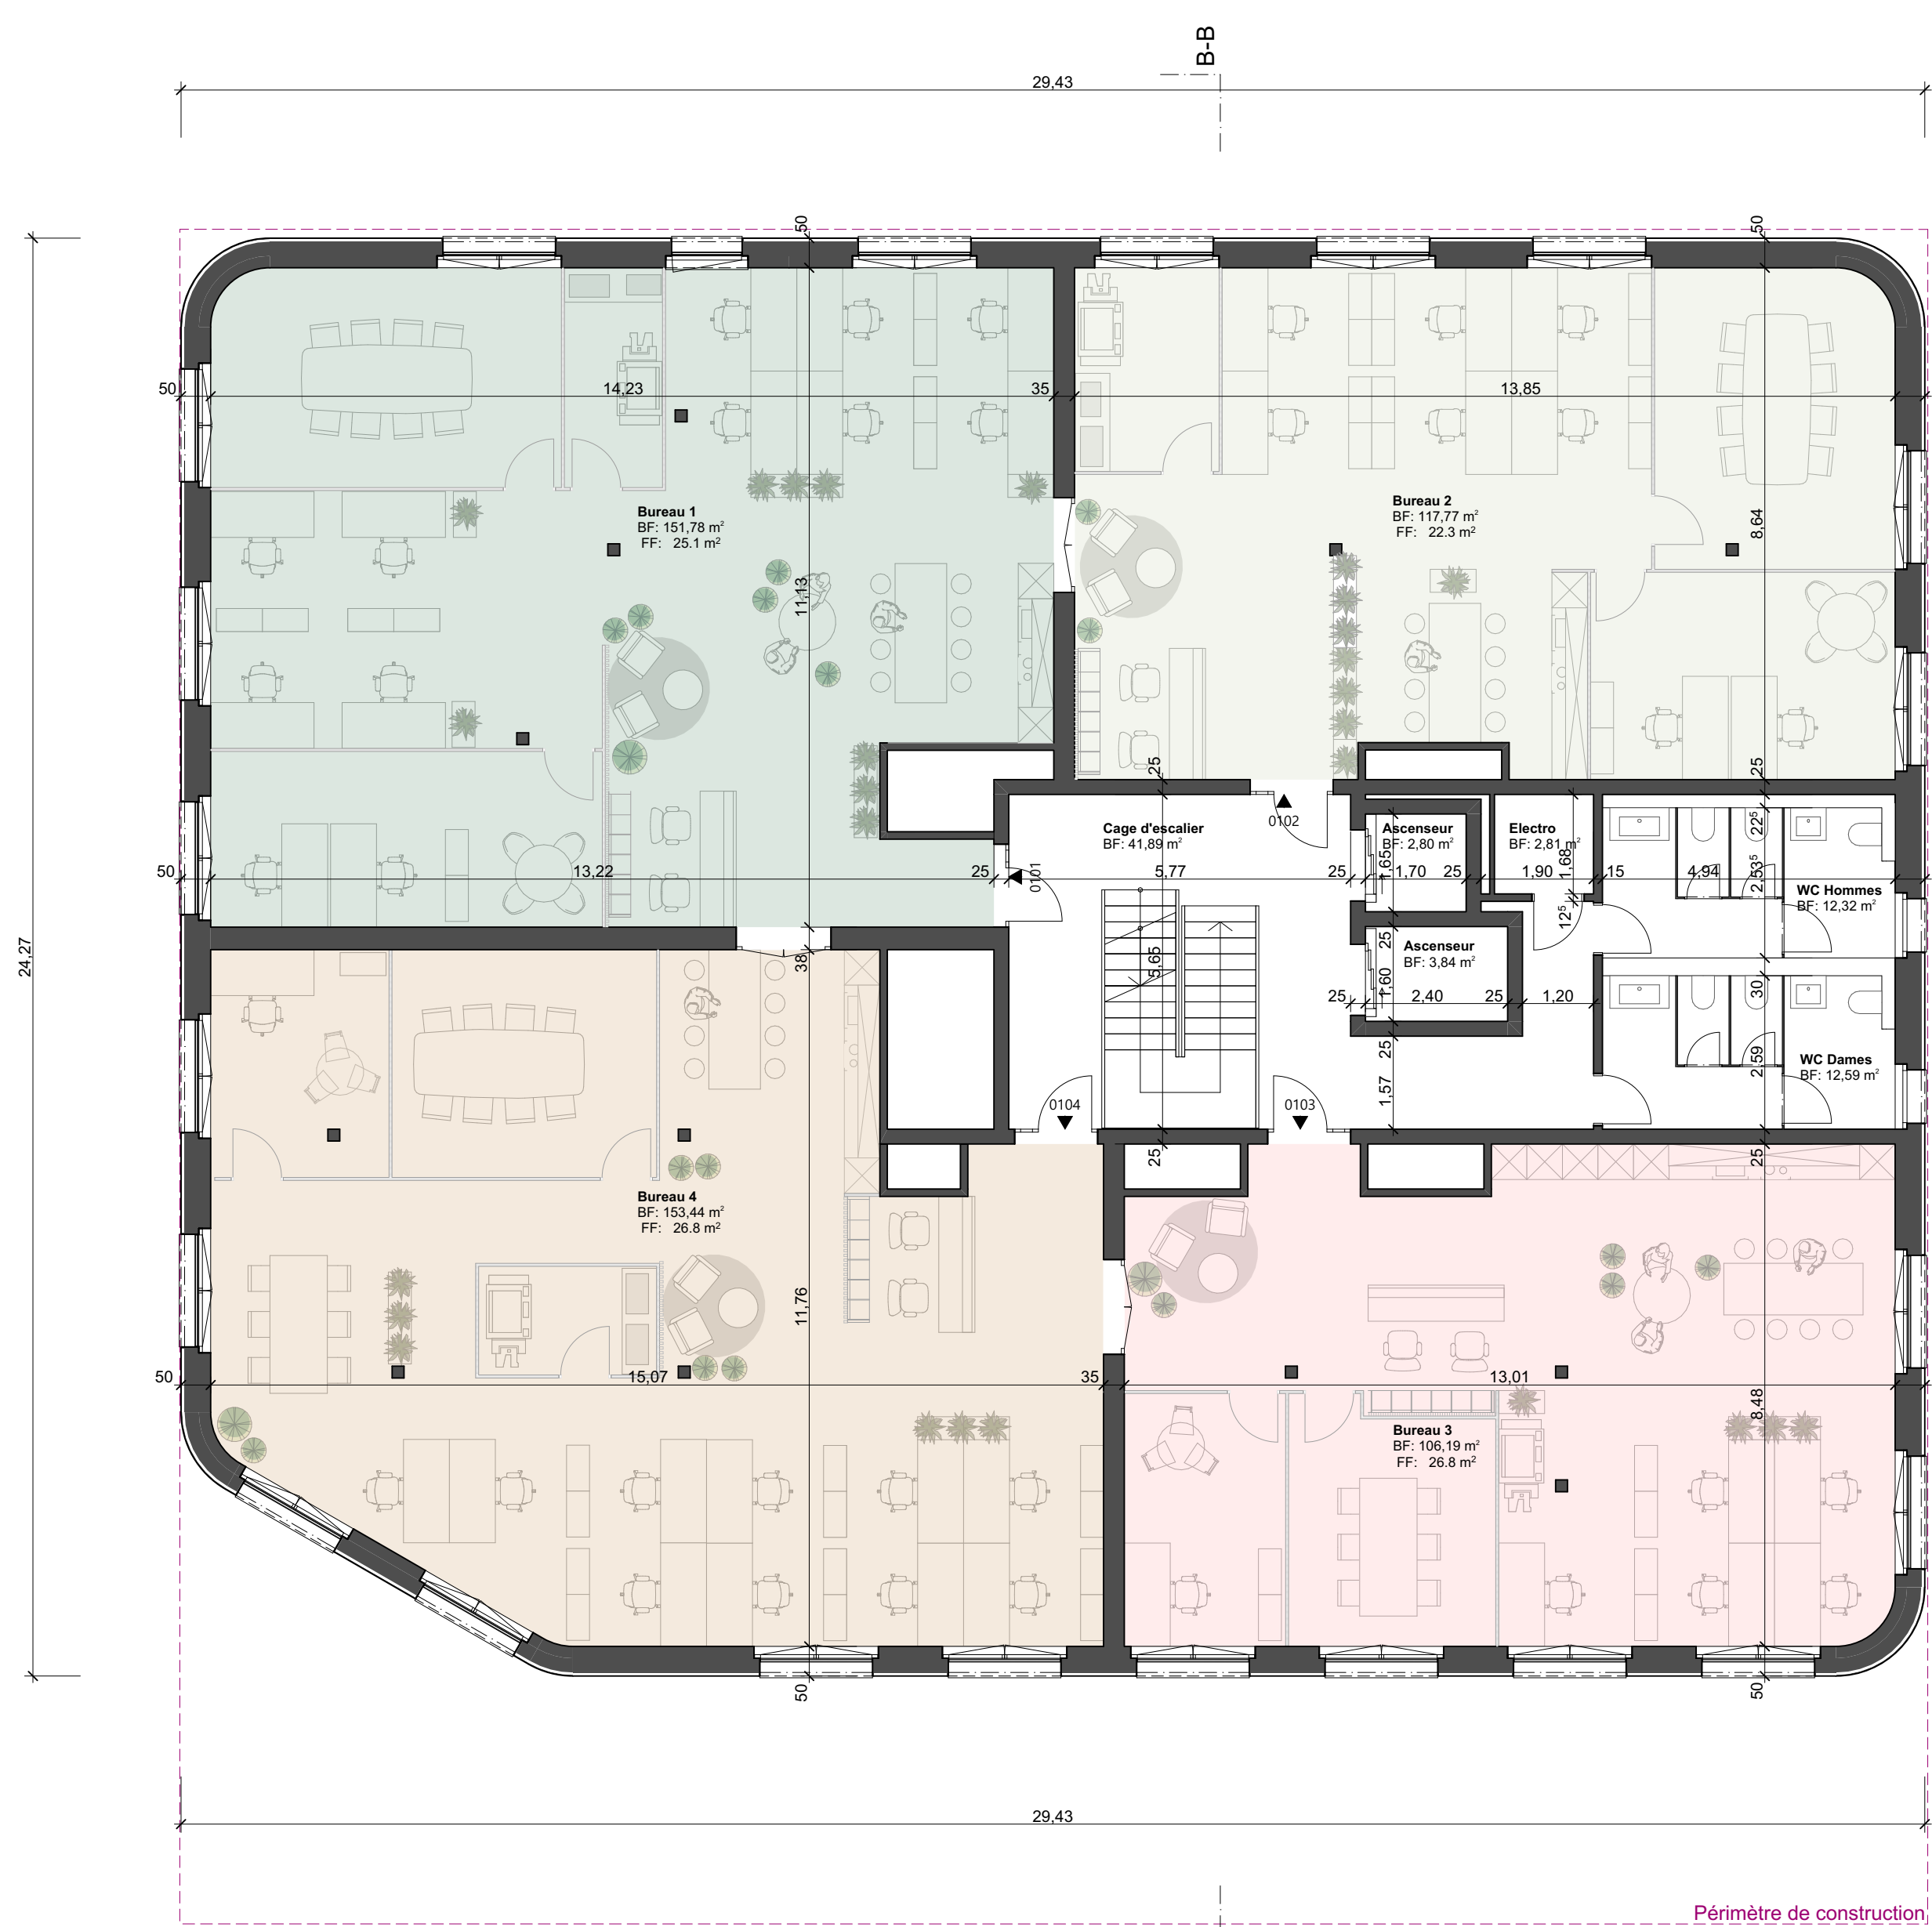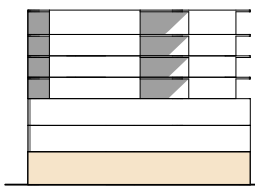

SCHEMA SURFACE DE PLANCHER



Surface de plancher SP: 701.5m²

Bureau 1
SP 124m²

Bureau 2
SP 124m²

Bureau 3
SP 154m²

Bureau 4
SP 154m²


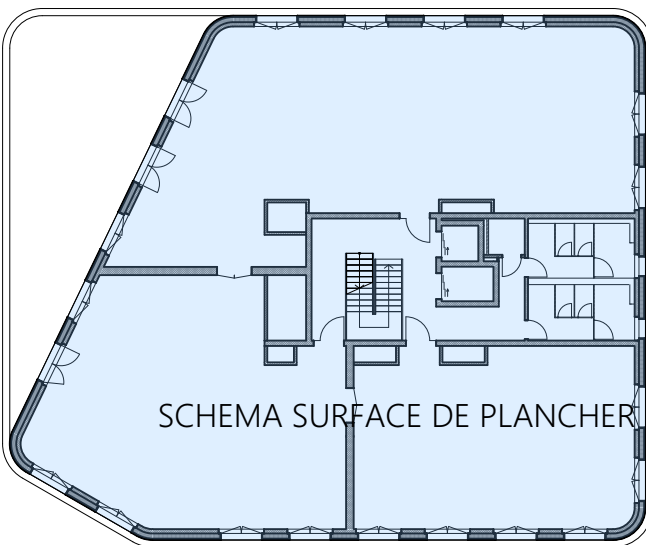
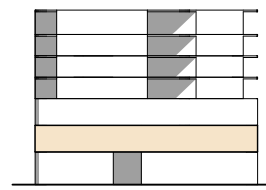


Surface de plancher SP: 610.3m²

Bureau 1
SP 201m²

Bureau 2
SP 106m²

Bureau 3
SP 140m²

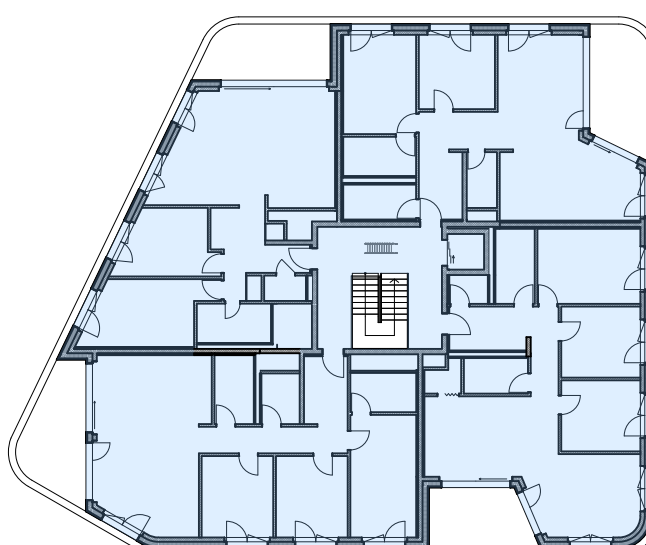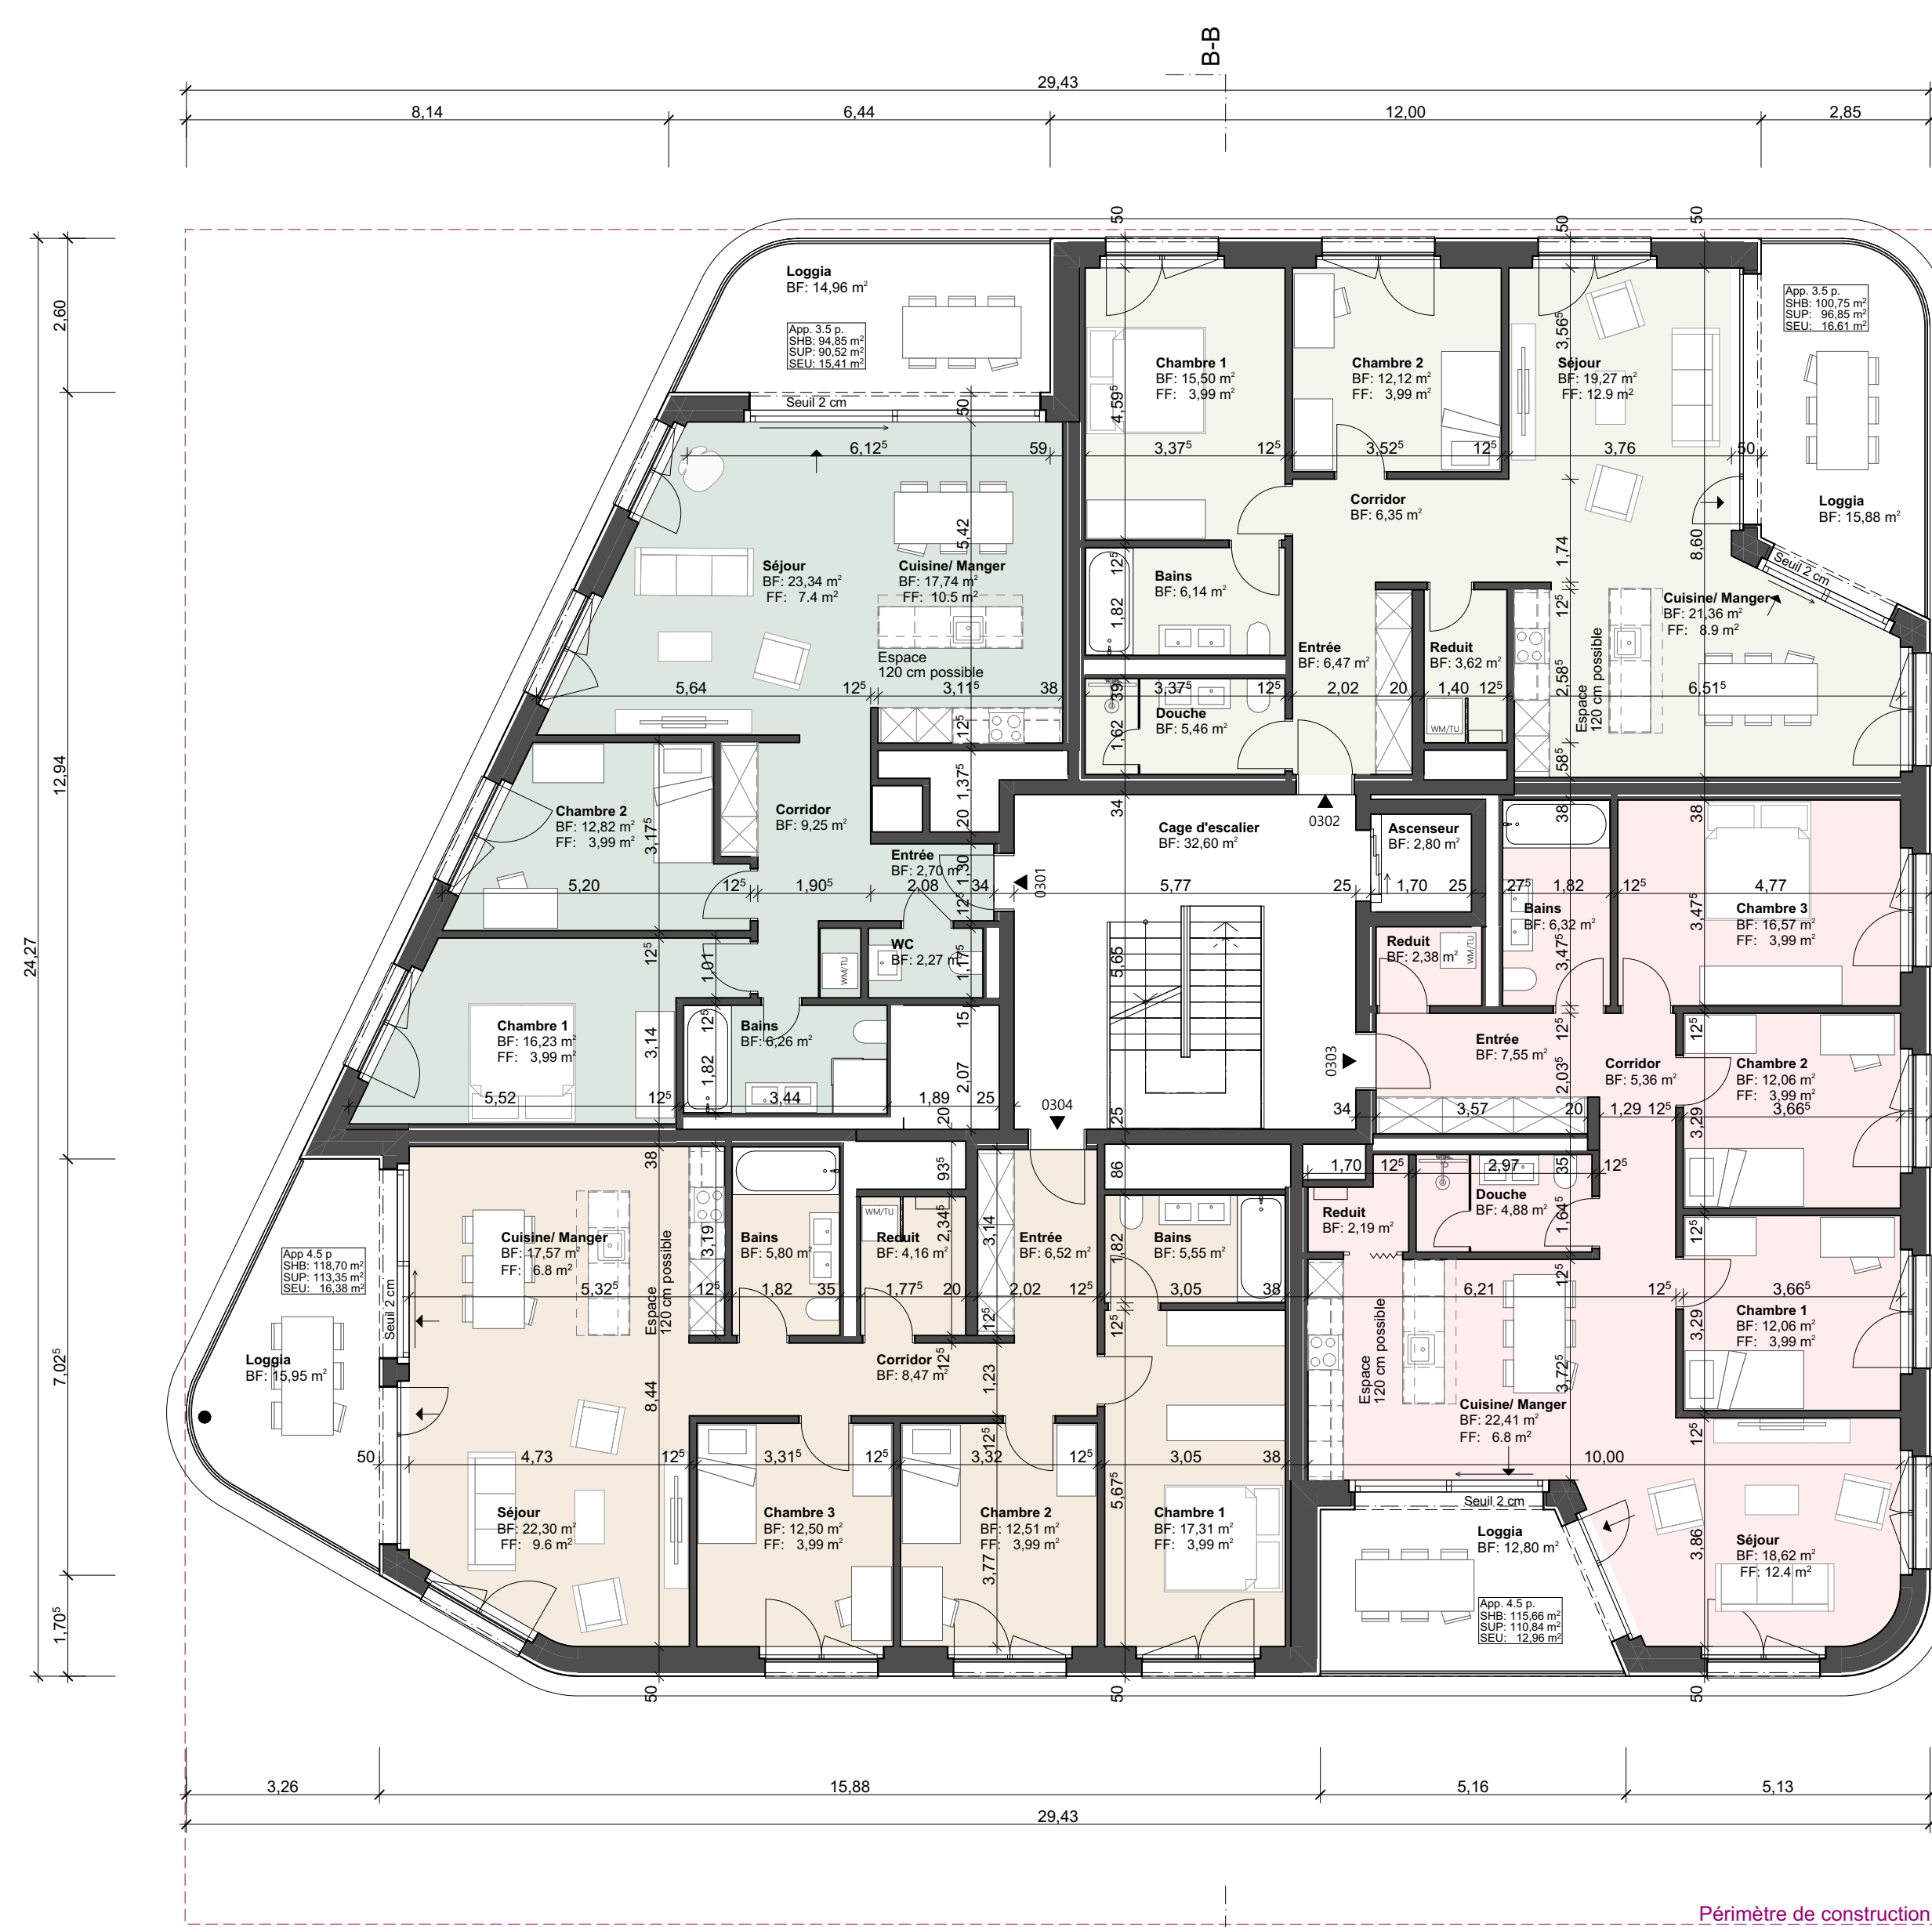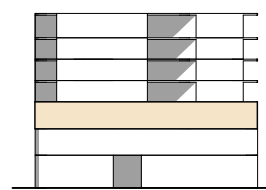

SCHEMA SURFACE DE PLANCHER

Surface de plancher SP: 550.7m²

Appartement 3.5
SP 91m²

Appartement 3.5
SP 91m²

Appartement 4.5
SP 113m²

Appartement 4.5
SP 113m²

